

Согласовано:

Взам. инв. N

Подпись и дата

Инв. N подл.

существующий
жилой дом

возводимая
хозпостройка

пристраиваемая веранда



- Примечание:
1. Схема приведена условно и является основанием для разработки раздела ГП.
2. Размеры со * уточняются при разработке раздела ГП.

						137/П.18-АР			
						Проект реконструкции жилого дома с хозпостройкой			
Изм.	Кол.	Лист	Ндок.	Подпись	Дата	Реконструкция жилого дома с хозпостройкой	Стадия	Лист	Листов
ГИП		Кондратьева			10.17		А	2	
Проверил		Кондратьева			10.17				
Разраб.		Сухорученко			10.17	Схема размещения хозпостройки на территории участка	ТЕКТОНИКА ПРОЕКТНОЕ БЮРО		
Н. контроль		Шляхтук			10.17				

Согласовано:




Взам. инв. N

Подпись и дата

Инв. N подл.

						137/П.18-АР			
						Проект реконструкции жилого дома с хозяйстройкой			
Изм.	Кол.	Лист	Ндок.	Подпись	Дата	Реконструкция жилого дома с хозяйстройкой	Стадия	Лист	Листов
ГИП		Кондратьева		<i>Кондратьева</i>	10.17		А	3	
Проверил		Кондратьева		<i>Кондратьева</i>	10.17				
Разраб.		Сухорученко		<i>Сухорученко</i>	10.17	Жилой дом до реконструкции	ТЕКТОНИКА ПРОЕКТНОЕ БЮРО		
Н. контроль		Шляхтук		<i>Шляхтук</i>	10.17				

План 1 этажа до реконструкции М 1:100

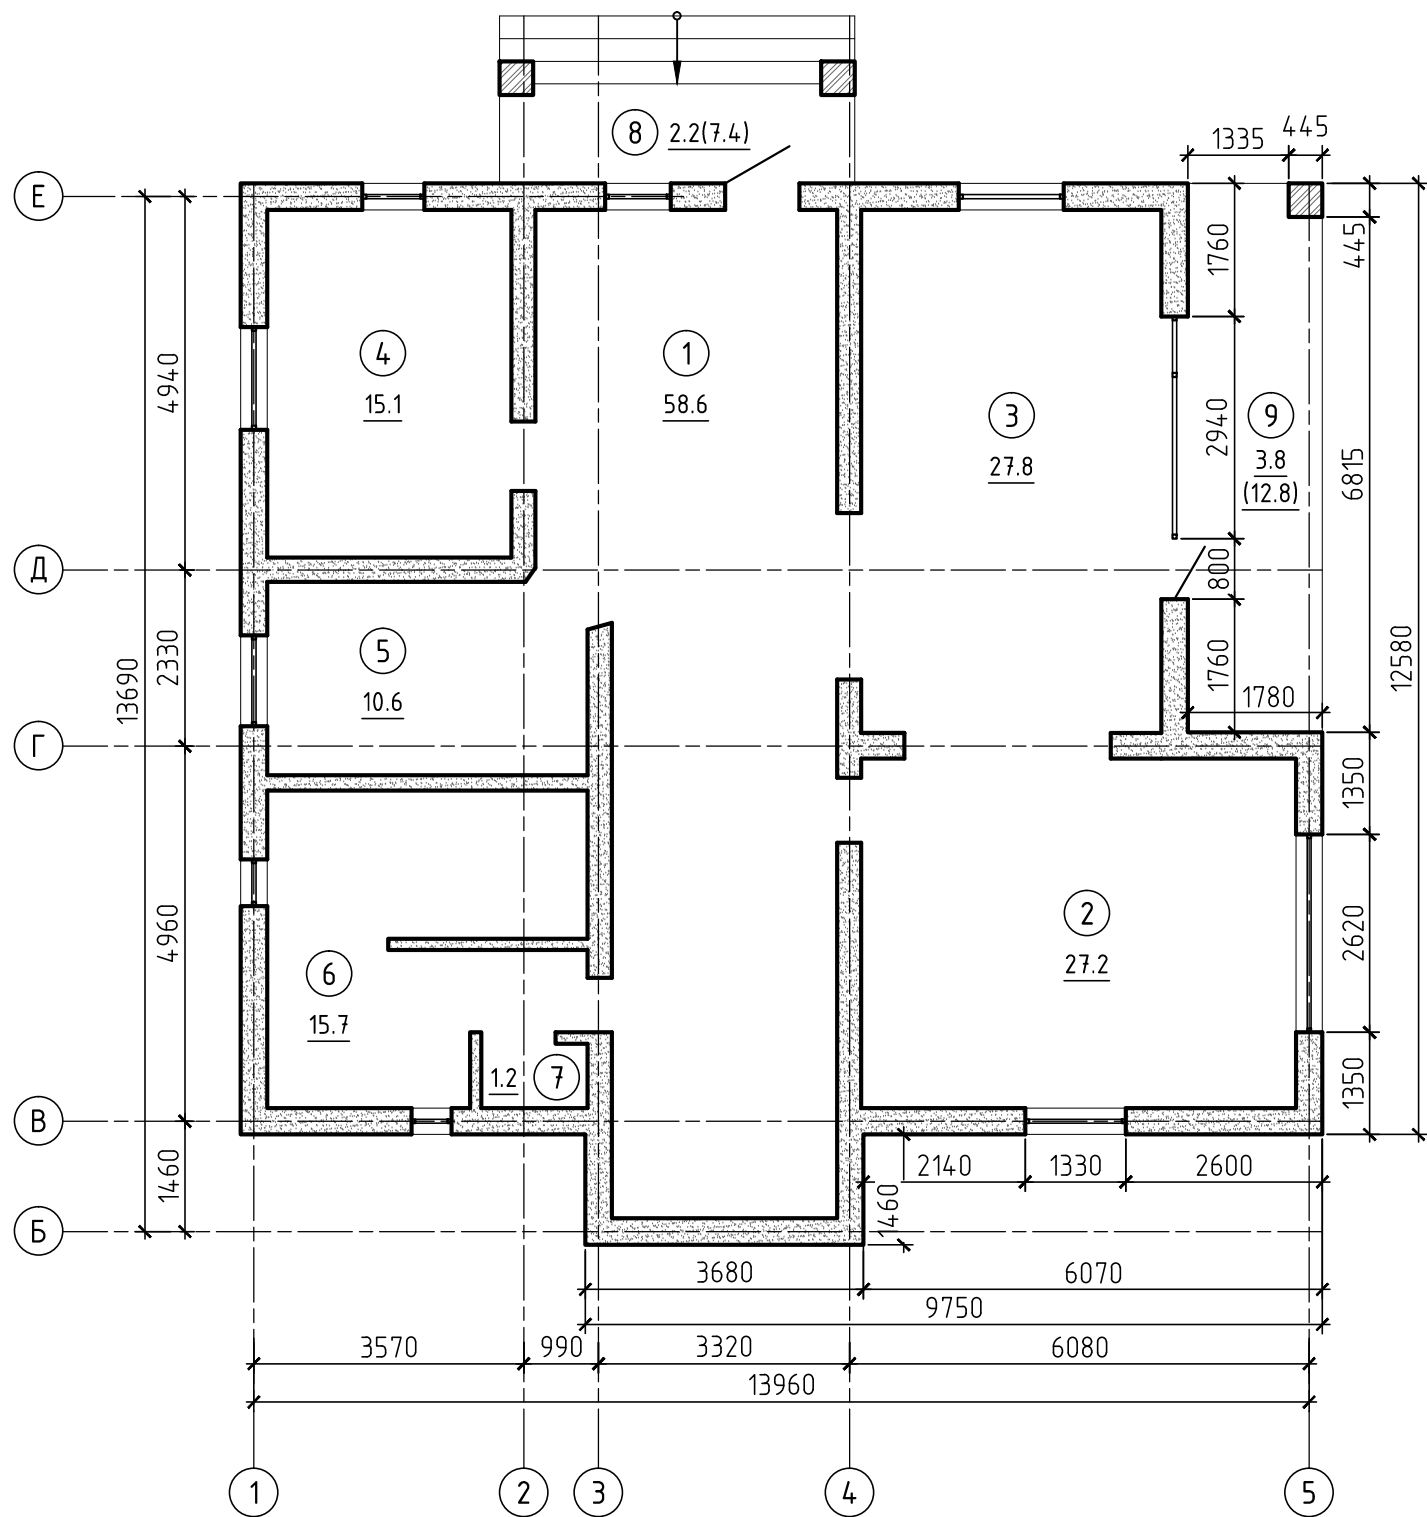

Экспликация помещений


№ помещ.	Наименование	Площадь, м2
1	Прихожая	58.6
2	Гостиная	27.2
3	Кухня	27.8
4	Жилая комната	15.1
5	Санузел	10.6
6	Бойлерная	15.7
7	Топочная	1.2
8	Терраса	2.2
9	Терраса	3.8
	Жилая площадь по 1 этажу	42.3
	Общая жилая площадь	110.6
	Общая площадь по 1 этажу	162.2
	Итого по жилому дому	320.4

Примечание:
1. За отметку +0.000 принят уровень чистого пола 1 этажа.

Условные обозначения
① Номер помещения по экспликации

						137/П.18-АР			
						Проект реконструкции жилого дома с хозпостройкой			
Изм.	Кол.	Лист	Ндок.	Подпись	Дата	Реконструкция жилого дома с хозпостройкой	Стадия	Лист	Листов
ГИП		Кондратьева			10.17		А	4	
Проверил		Кондратьева			10.17				
Разраб.		Сухорученко			10.17				
						План 1 этажа до реконструкции М 1:100	ТЕКТОНИКА ПРОЕКТНОЕ БЮРО		
Н. контроль		Шляхтук			10.17				

План демонтируемых и возводимых конструкций
1 этажа М 1:100

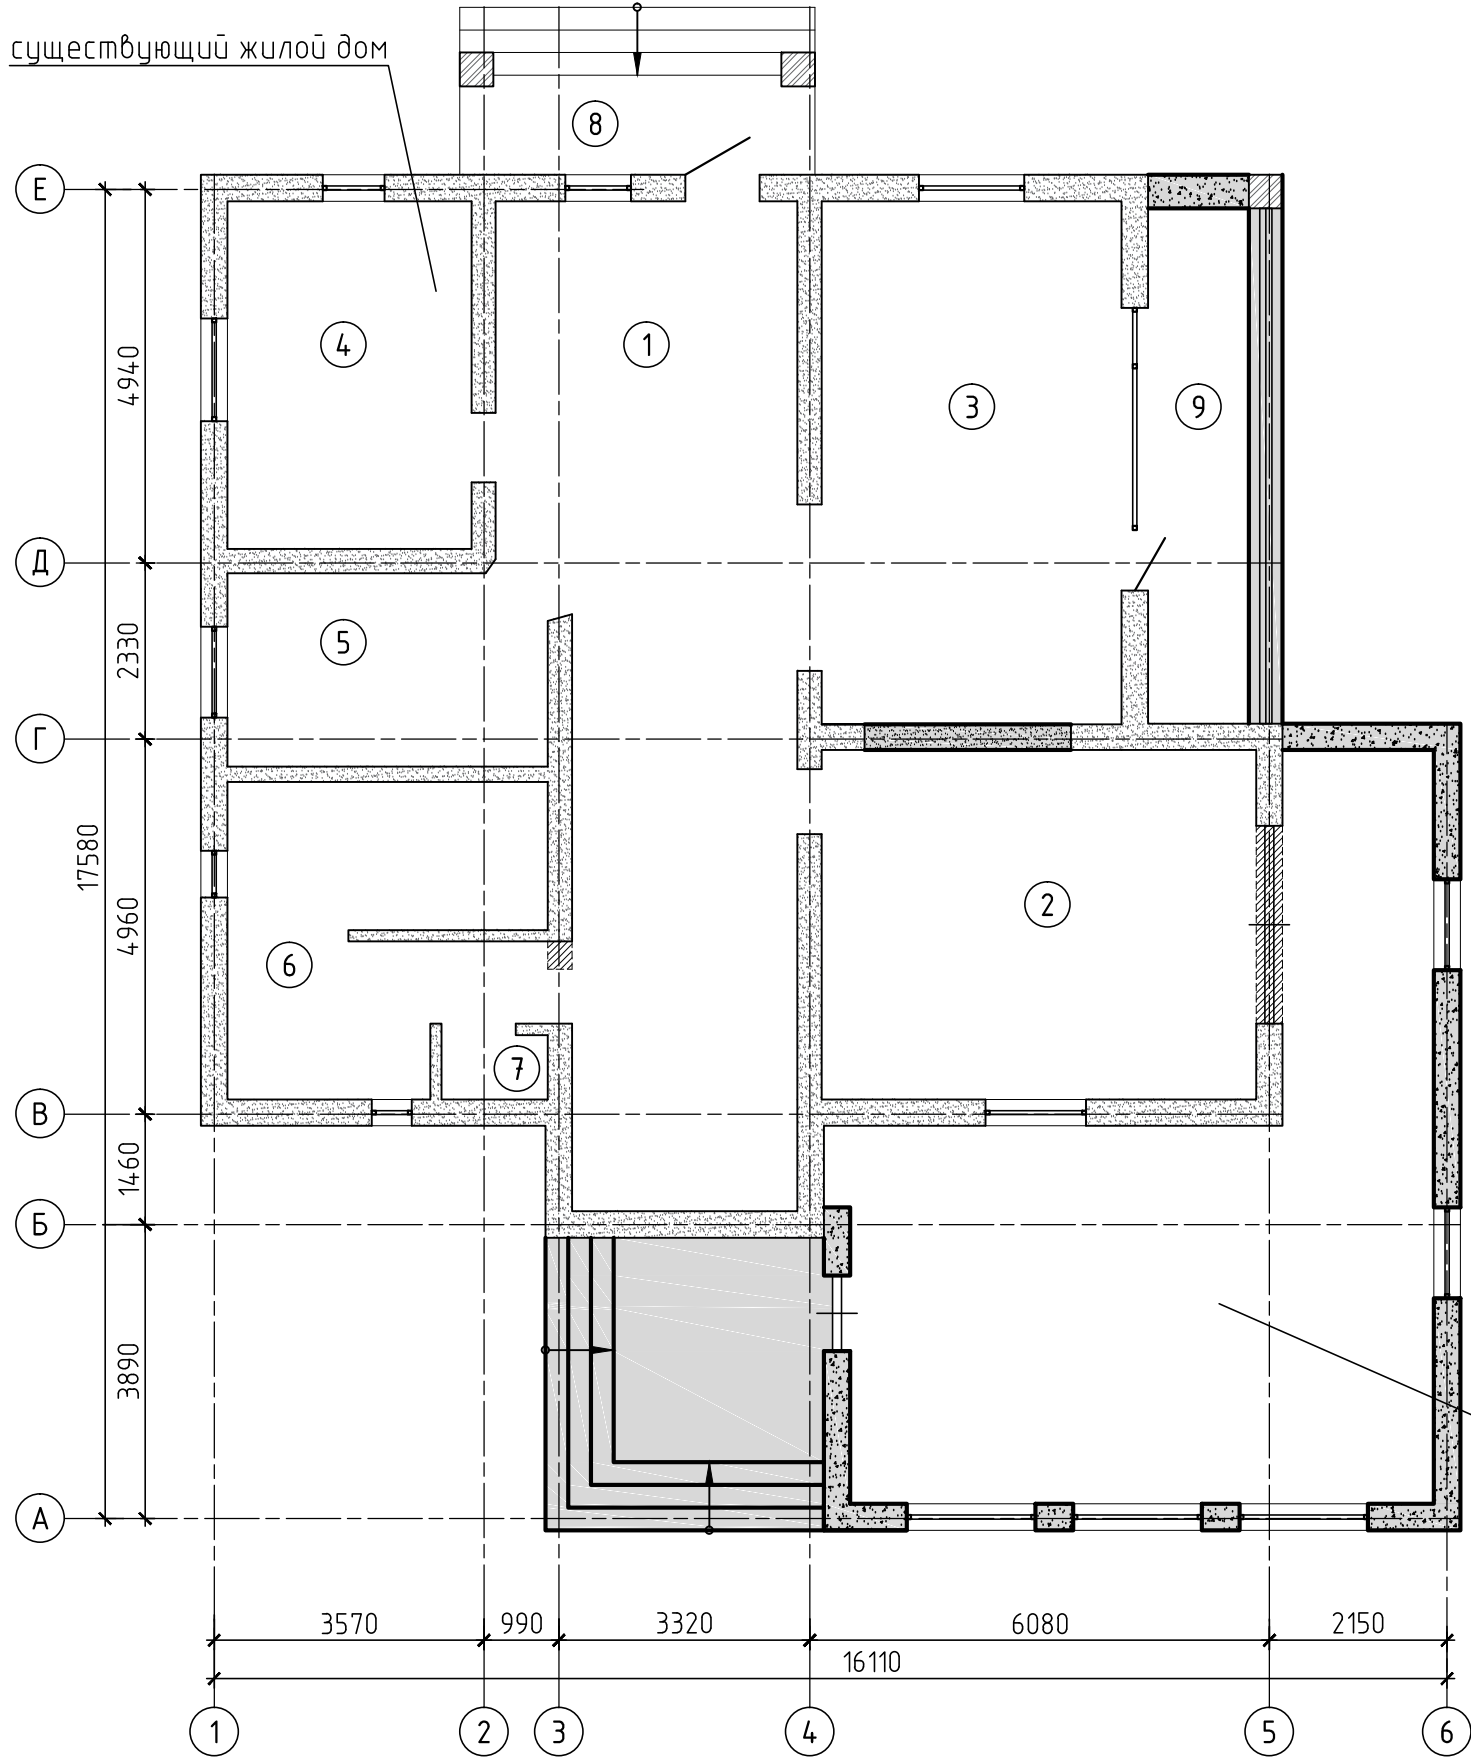

Условные обозначения


- ① Номер помещения по экспликации
- Демонтируемые конструкции
- Возводимые конструкции
- Монтируемые двери
- Монтируемые окна

Примечание:
1. За отметку +0.000 принят уровень чистого пола 1 этажа.
2. Экспликацию помещений см. лист 6

Согласовано:					
Инв. N подл.	Подпись и дата	Взам. инв. N			

						137/П.18-АР			
						Проект реконструкции жилого дома с хозпостройкой			
Изм.	Кол.	Лист	Ндок.	Подпись	Дата	Реконструкция жилого дома с хозпостройкой	Стадия	Лист	Листов
ГИП		Кондратьева			10.17		А	5	
Проверил		Кондратьева			10.17				
Разраб.		Сухорученко			10.17	План демонтируемых и возводимых конструкций 1 этажа М 1:100	ТЕКТОНИКА ПРОЕКТНОЕ БЮРО		
Н. контроль		Шляхтук			10.17				

План 1 этажа после реконструкции М 1:100

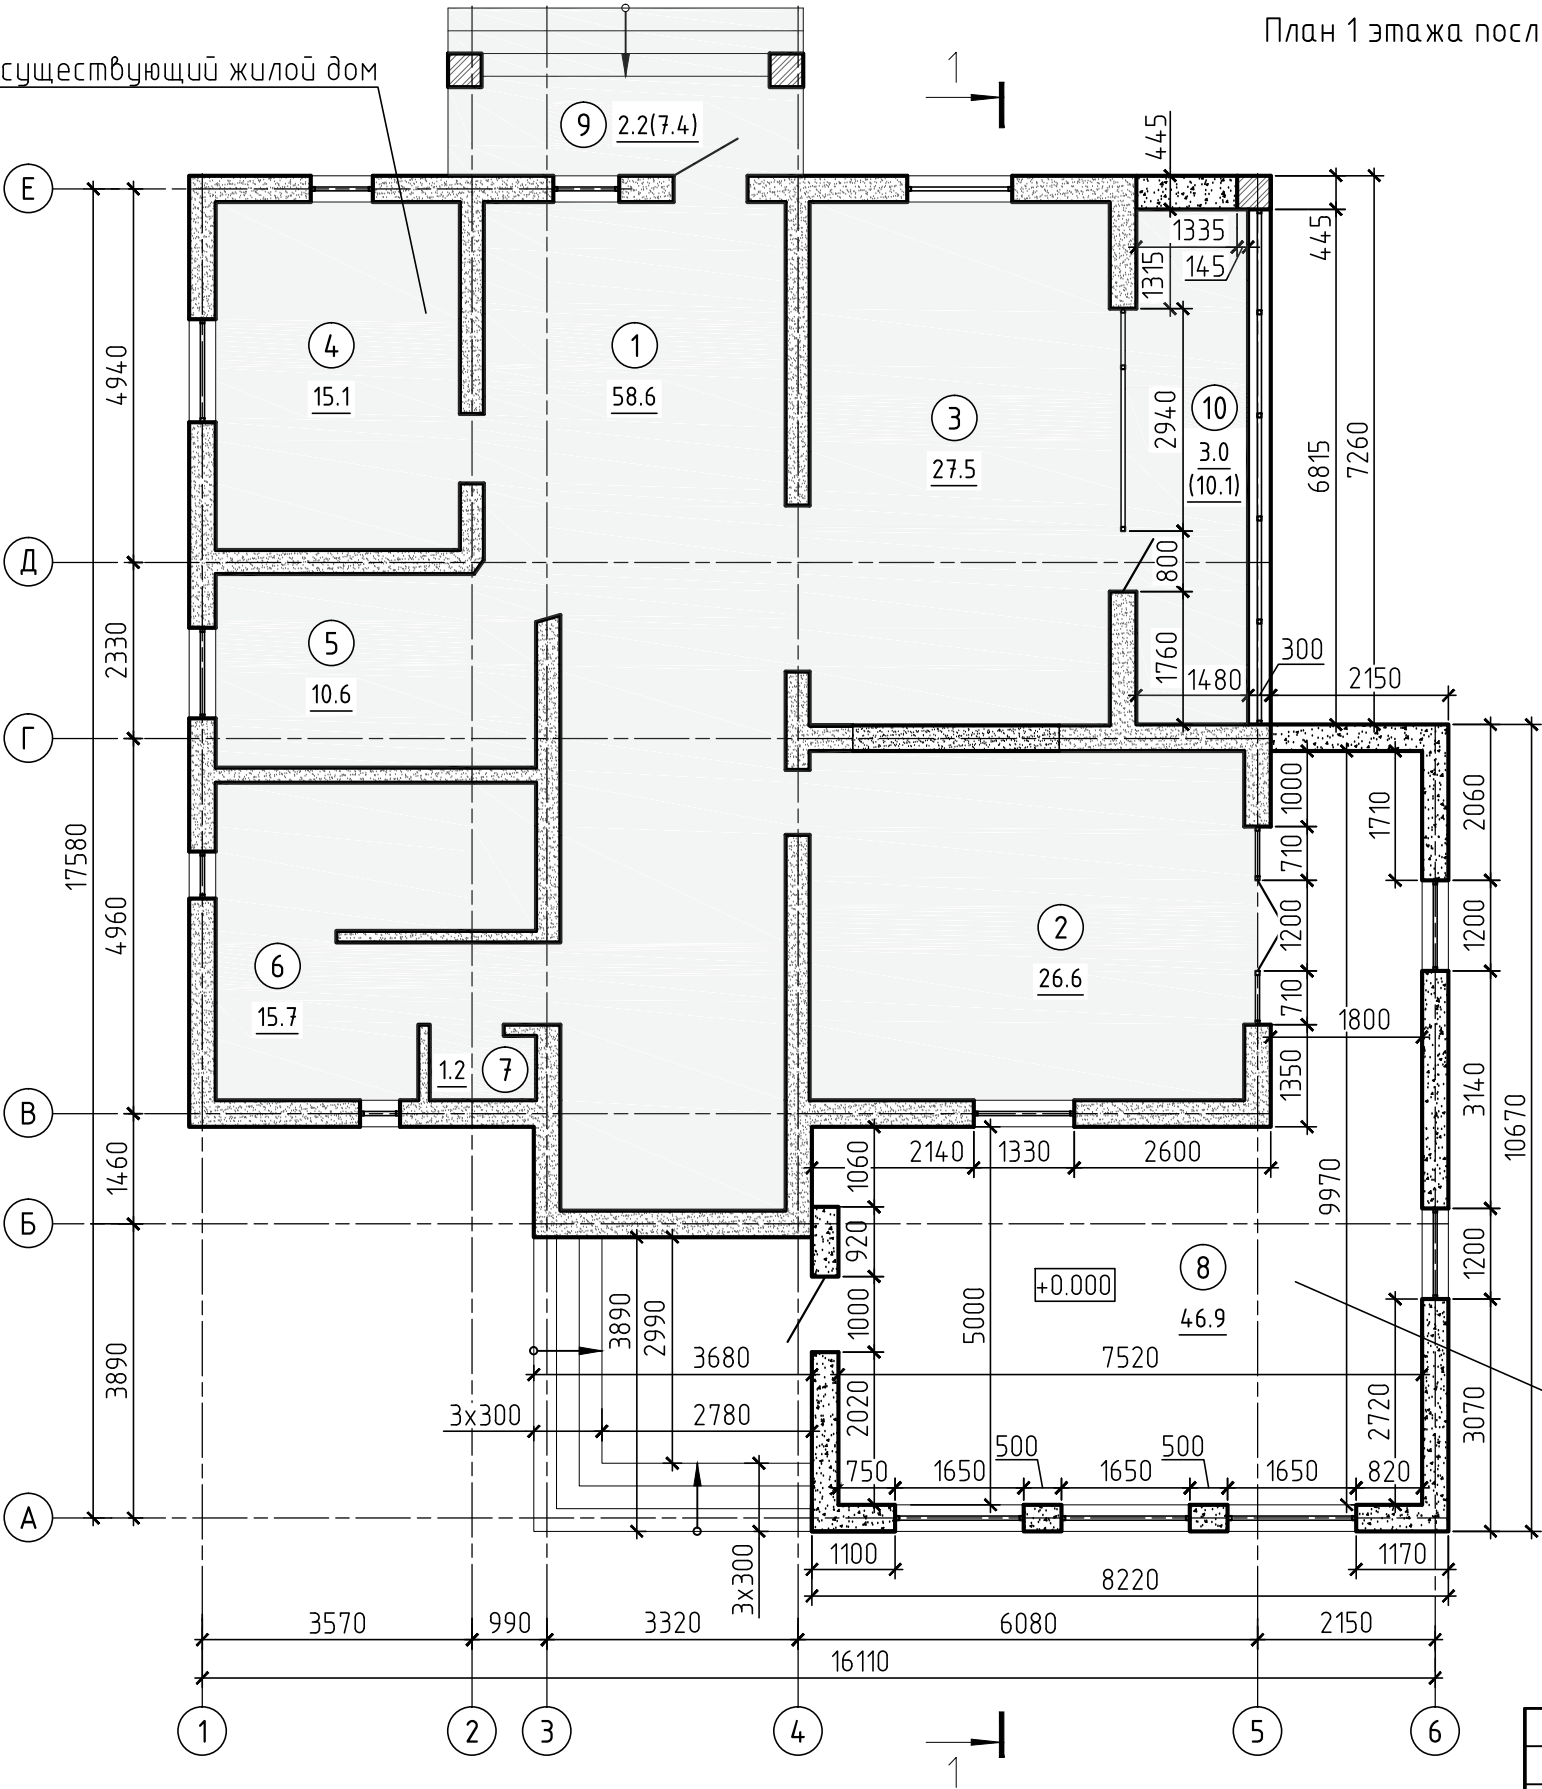

Экспликация помещений

№ помещ.	Наименование	Площадь, м2
1	Прихожая	58.6
2	Кухня	26.6
3	Гостиная	27.5
4	Жилая комната	15.1
5	Санузел	10.6
6	Бойлерная	15.7
7	Топочная	1.2
8	Веранда	46.9
9	Терраса	2.2
10	Лоджия	3.8
	Жилая площадь по 1 этажу	42.6
	Общая жилая площадь	110.9
	Общая площадь по 1 этажу	208.2
	Итого по жилому дому	366.4

пристраеваемая веранда

Примечание:
1. За отметку +0.000 принят уровень чистого пола 1 этажа.
2. Разрез 1-1 см. лист 10.

Условные обозначения

① Номер помещения по экспликации

137/П.18-АР

Проект реконструкции жилого дома с хозяйстройкой


Изм.	Кол.	Лист	Ндок.	Подпись	Дата					
ГИП		Кондратьева		<i>Кондратьева</i>	10.17	Реконструкция жилого дома с хозяйстройкой		Стадия	Лист	Листов
Проверил		Кондратьева		<i>Кондратьева</i>	10.17			А	6	
Разраб.		Сухорученко		<i>Сухорученко</i>	10.17					
						План 1 этажа после реконструкции М 1:100 Экспликация помещений		ТЕКТОНИКА ПРОЕКТНОЕ БЮРО		
Н. контроль		Шляхтук		<i>Шляхтук</i>	10.17					

Согласовано:

Инв. N подл.	Подпись и дата	Взам. инв. N

Примечание:
1. Разрез 1-1 см. лист 10.


План кровли веранды М 1:100

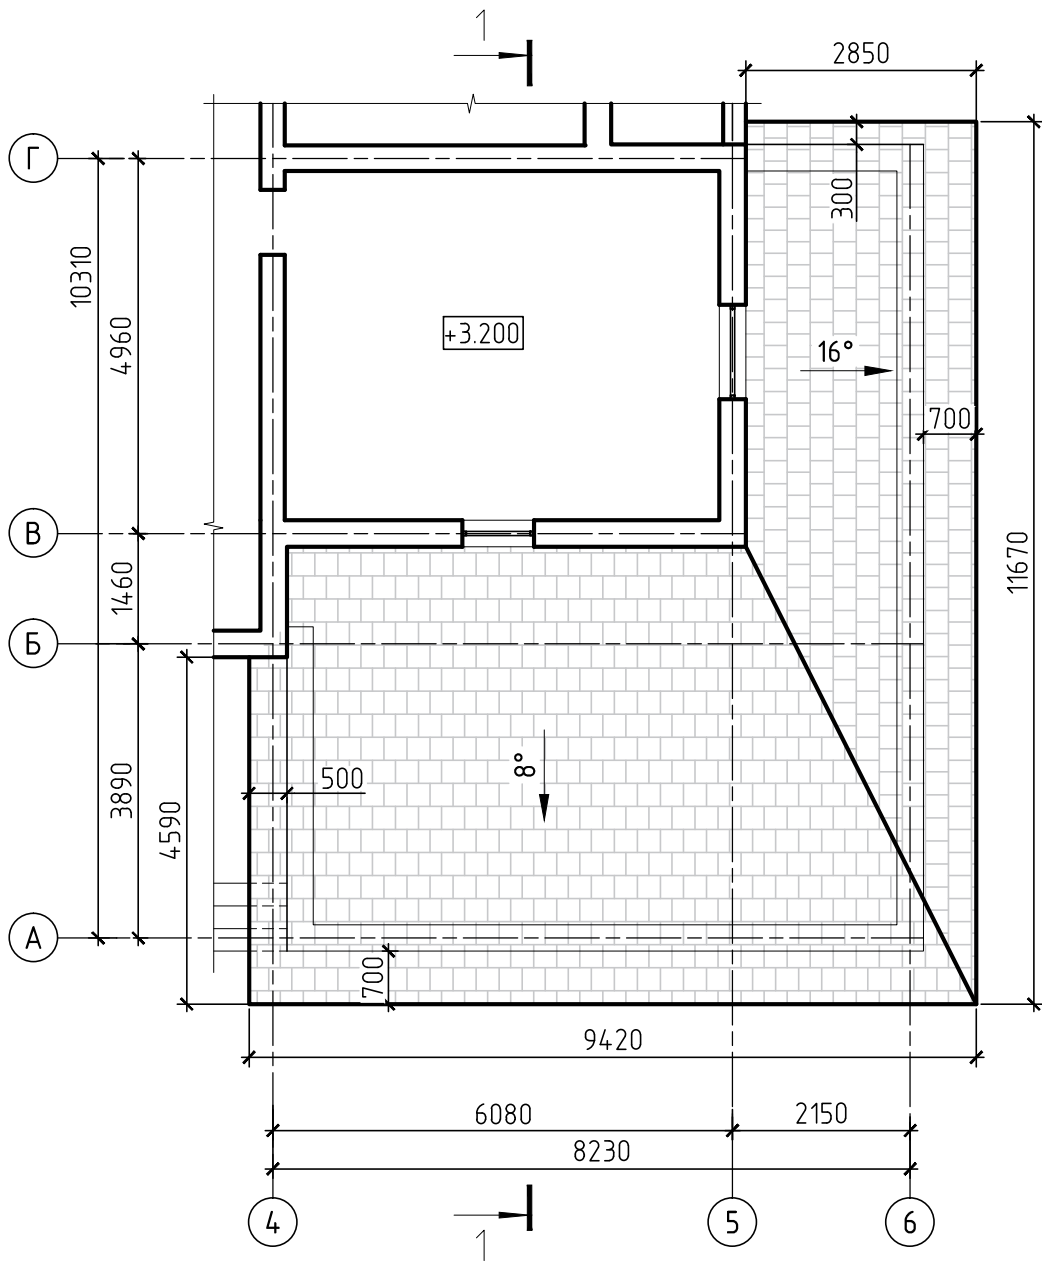

						137/П.18-АР			
						Проект реконструкции жилого дома с хозпостройкой			
Изм.	Кол.	Лист	Ндок.	Подпись	Дата	Реконструкция жилого дома с хозпостройкой	Стадия	Лист	Листов
ГИП		Кондратьева			10.17		А	7	
Проверил		Кондратьева			10.17				
Разраб.		Сухорученко			10.17				
						План кровли веранды М 1:100	ТЕКТОНИКА ПРОЕКТНОЕ БЮРО		
Н. контроль		Шляхтук			10.17				

Разрез 1-1 М 1:50

1. Кровельное покрытие – металлочерепица
2. Обрешетка под металлочерепицу h=50 мм
3. Контробрешетка для создания вентзазора h=32 мм
4. Мембрана диффузная по типу Тувек
5. Контробрешетка для создания провиса диффузной пленки h=22 мм
6. Стропильная нога h= 150 мм
7. Подшивка потолка h=25 мм

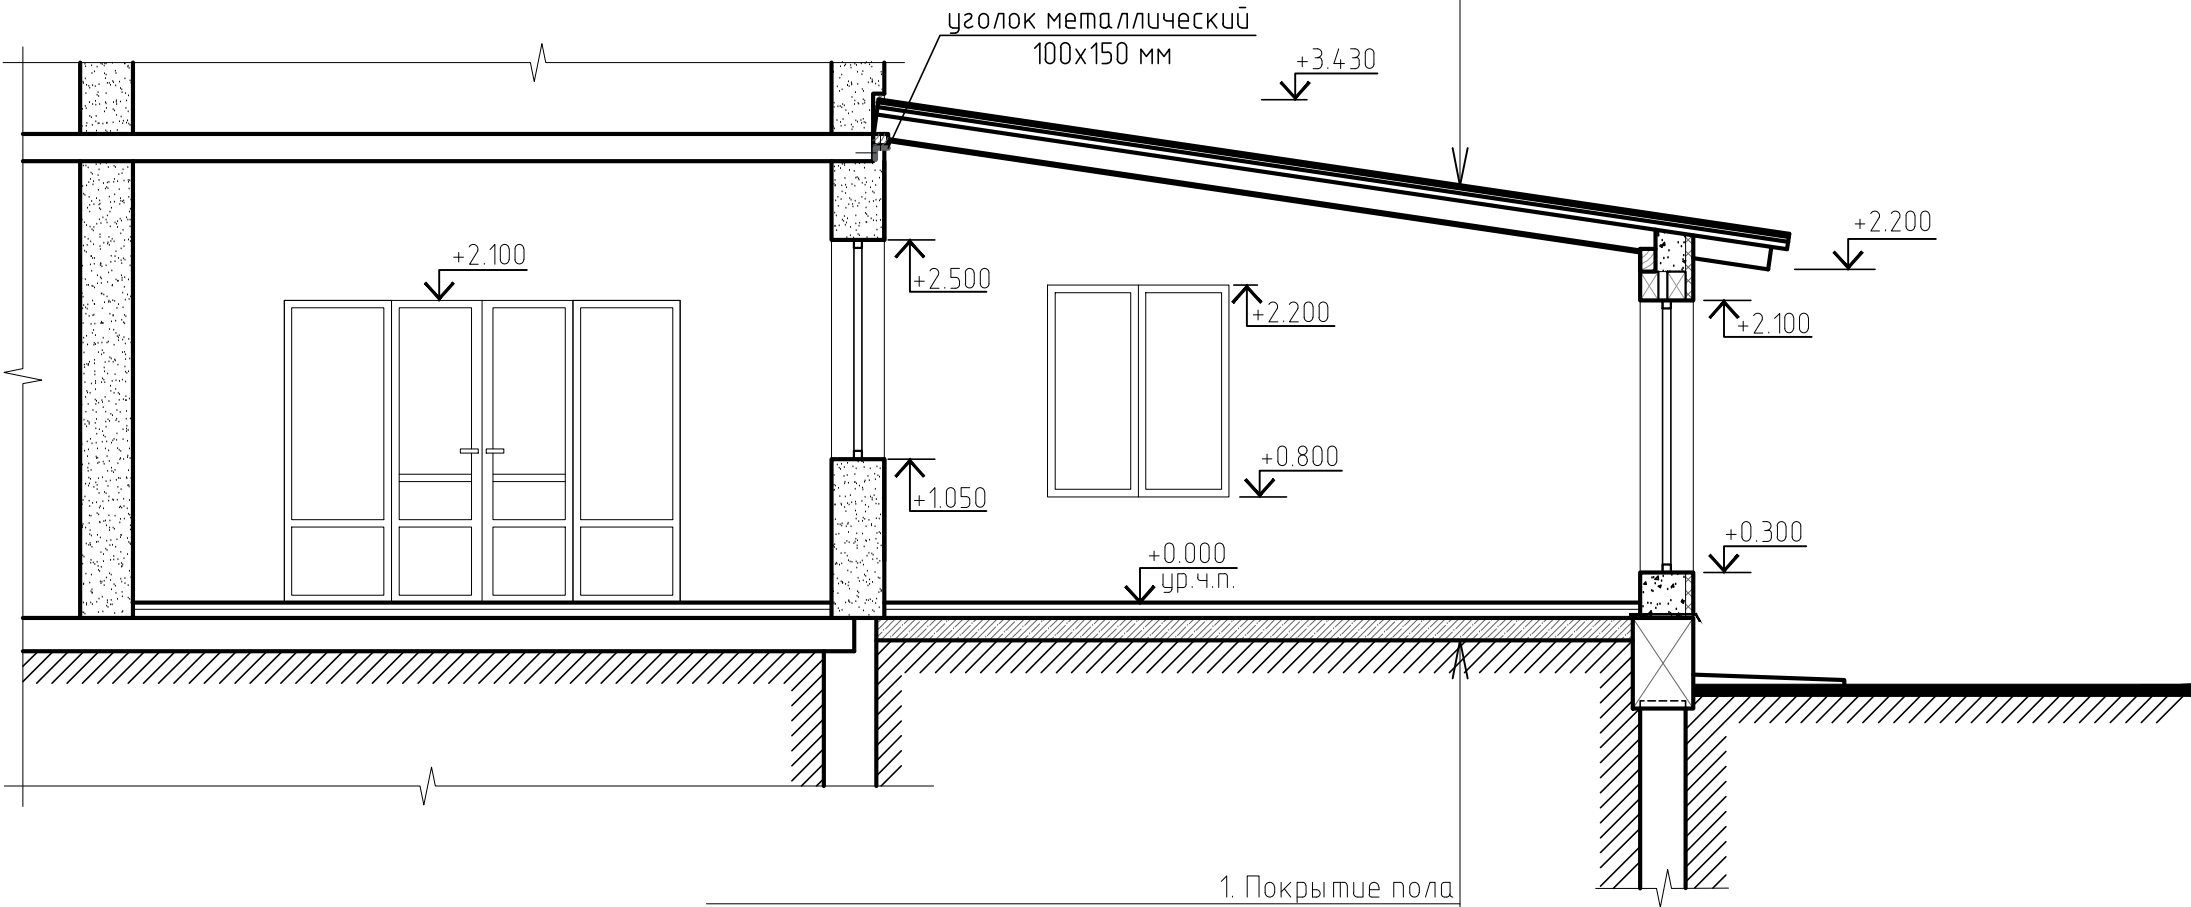

1. Покрытие пола
2. Цементно-песчаная армированная стяжка – 40 мм
3. Экструдированный пенополистерол – 100 мм
4. Монолитная плита перекрытия – 100 мм
5. Гидроизоляционное покрытие
6. Песчаная засыпка
7. Уплотненный щебнем грунт

Согласовано:

Взам. инв. N

Подпись и дата

Инв. N подл.


						137/П.18-АР			
						Проект реконструкции жилого дома с хозпостройкой			
Изм.	Кол.	Лист	Ндок.	Подпись	Дата	Реконструкция жилого дома с хозпостройкой	Стадия	Лист	Листов
ГИП		Кондратьева		<i>Кондратьева</i>	10.17		А	8	
Проверил		Кондратьева		<i>Кондратьева</i>	10.17				
Разраб.		Сухорученко		<i>Сухорученко</i>	10.17	Разрез 1-1 М 1:50	ТЕКТОНИКА ПРОЕКТНОЕ БЮРО		
Н. контроль		Шляхтук		<i>Шляхтук</i>	10.17				

Согласовано:

Взам. инв. N

Подпись и дата


Инв. N подл.

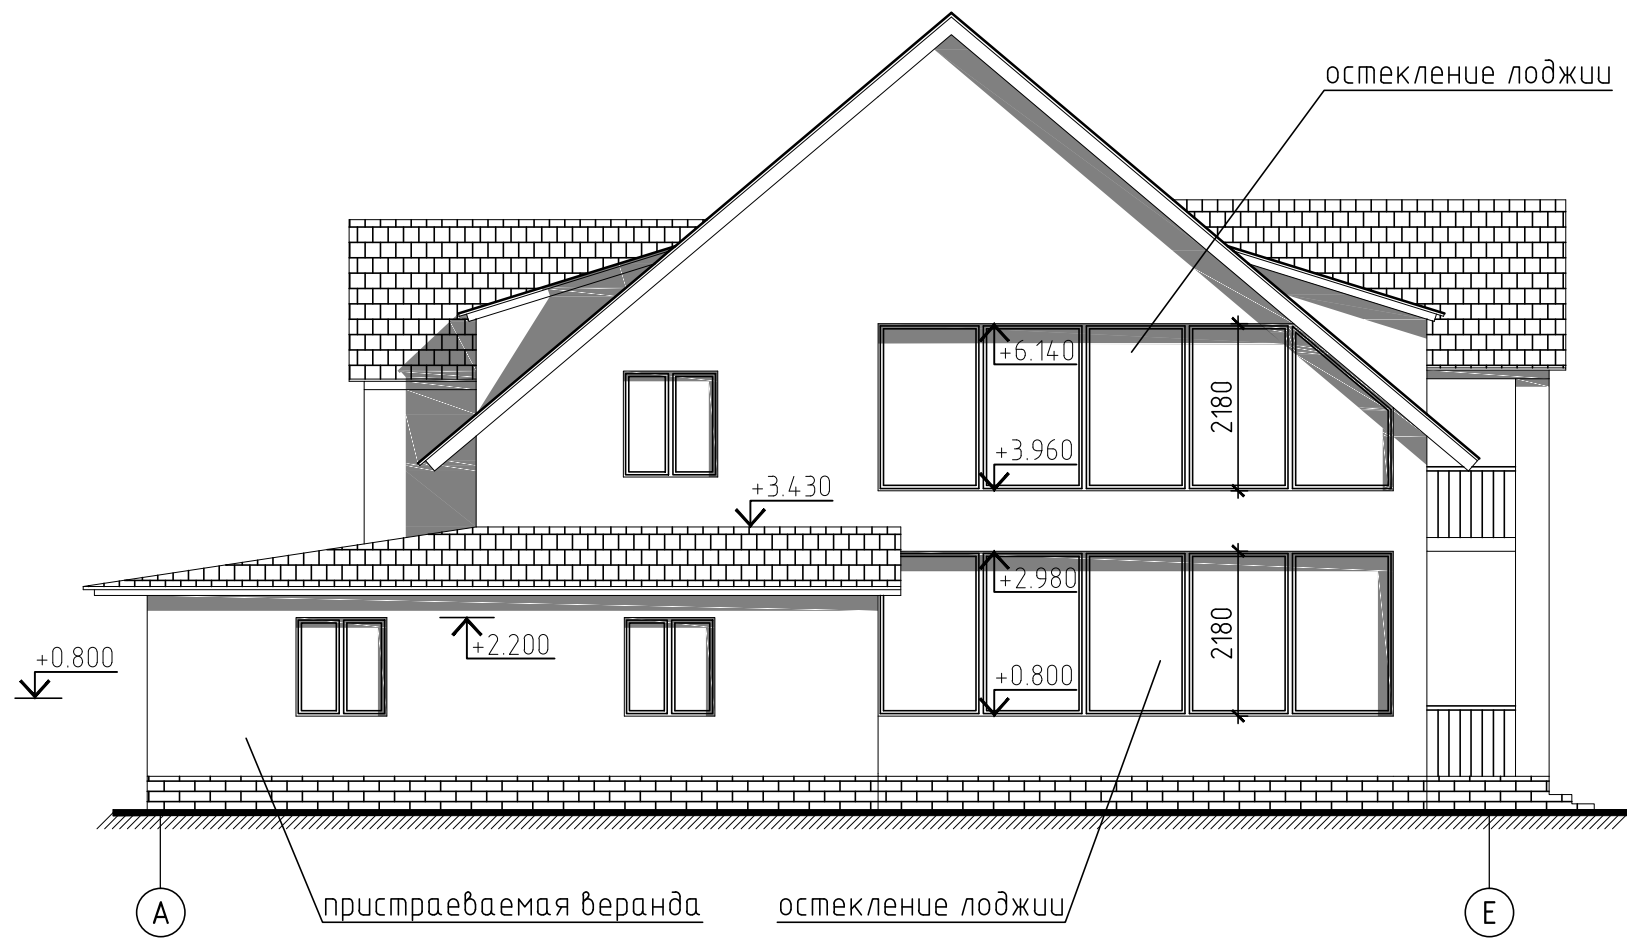

						137/П.18-АР			
						Проект реконструкции жилого дома с хозпостройкой			
Изм.	Кол.	Лист	Ндок.	Подпись	Дата	Реконструкция жилого дома с хозпостройкой	Стадия	Лист	Листов
ГИП		Кондратьева			10.17		А	9	
Проверил		Кондратьева			10.17				
Разраб.		Сухорученко			10.17	Фасад в осях А-Е М 1:100	ТЕКТОНИКА ПРОЕКТНОЕ БЮРО		
Н. контроль		Шляхтук			10.17				


Согласовано:

	Взам. инв. N
Инв. N подл.	Подпись и дата

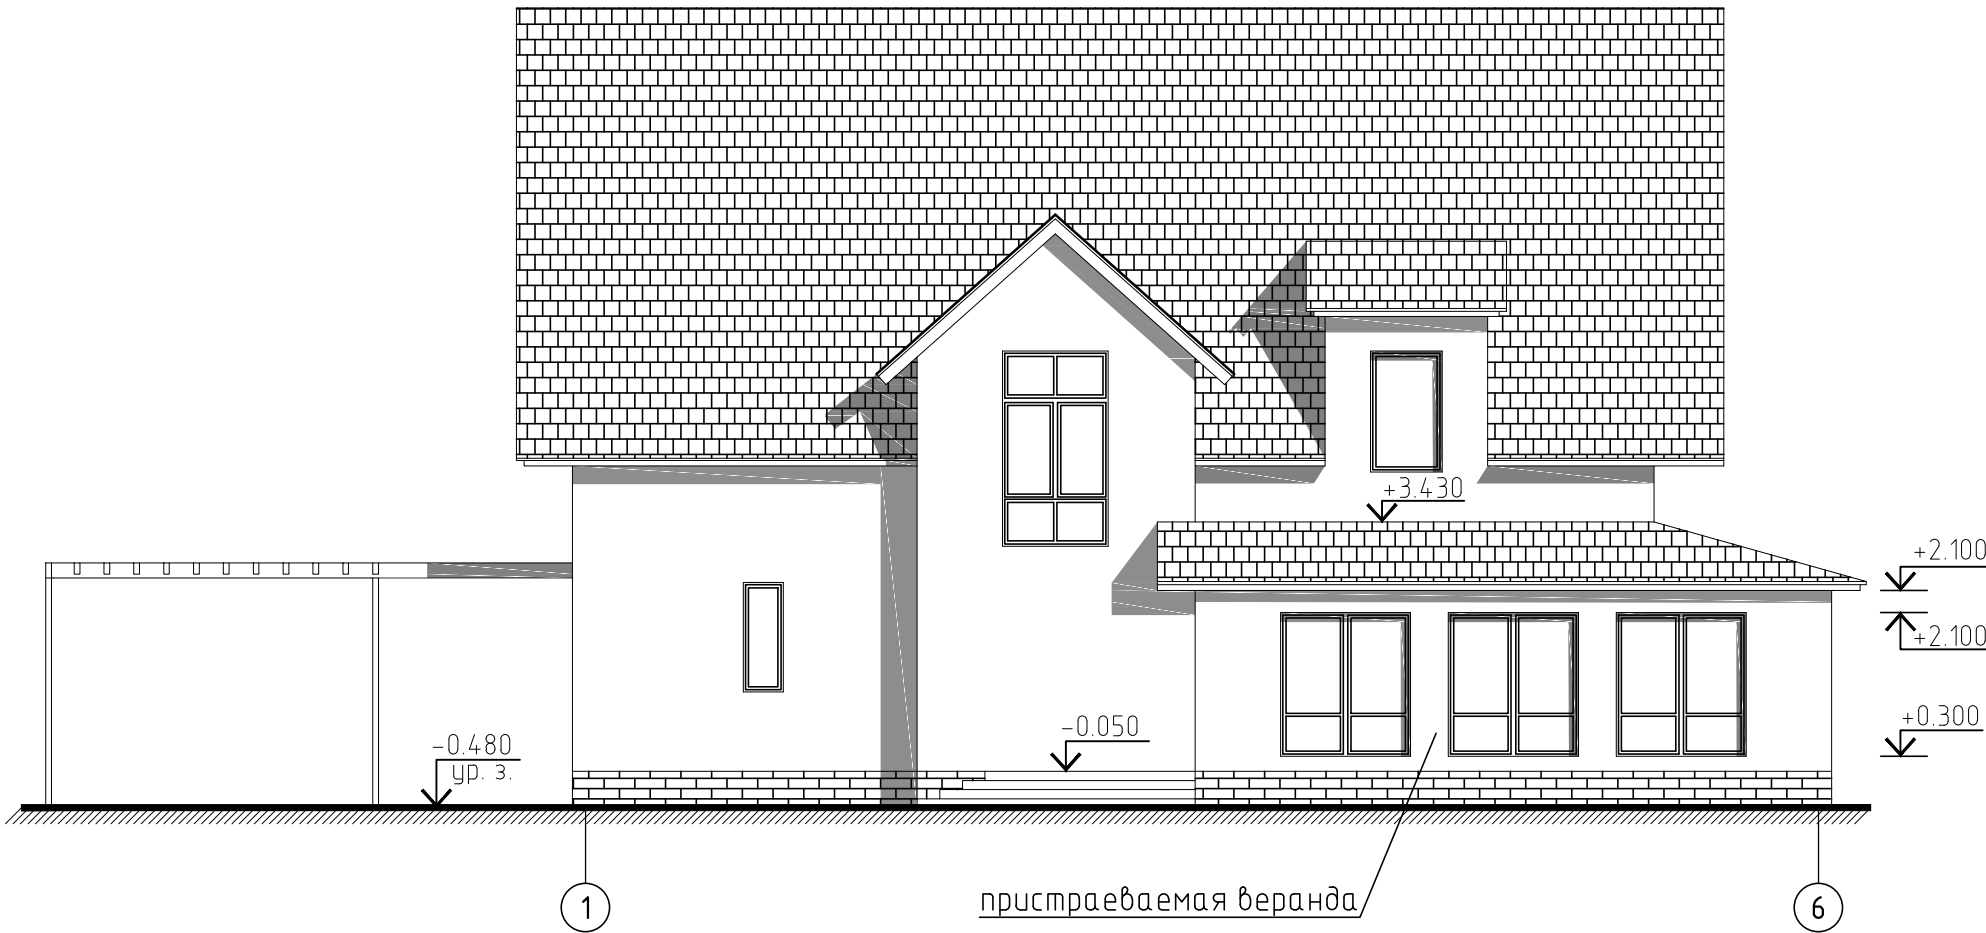

						137/П.18-АР			
						Проект реконструкции жилого дома с хозпостройкой			
Изм.	Кол.	Лист	Ндок.	Подпись	Дата	Реконструкция жилого дома с хозпостройкой	Стадия	Лист	Листов
ГИП		Кондратьева		<i>Кондратьева</i>	10.17		А	10	
Проверил		Кондратьева		<i>Кондратьева</i>	10.17				
Разраб.		Сухорученко		<i>Сухорученко</i>	10.17				
						Фасады в осях 1-6 1:100	ТЕКТОНИКА ПРОЕКТНОЕ БЮРО		
Н. контроль		Шляхтук		<i>Шляхтук</i>	10.17				

Согласовано:

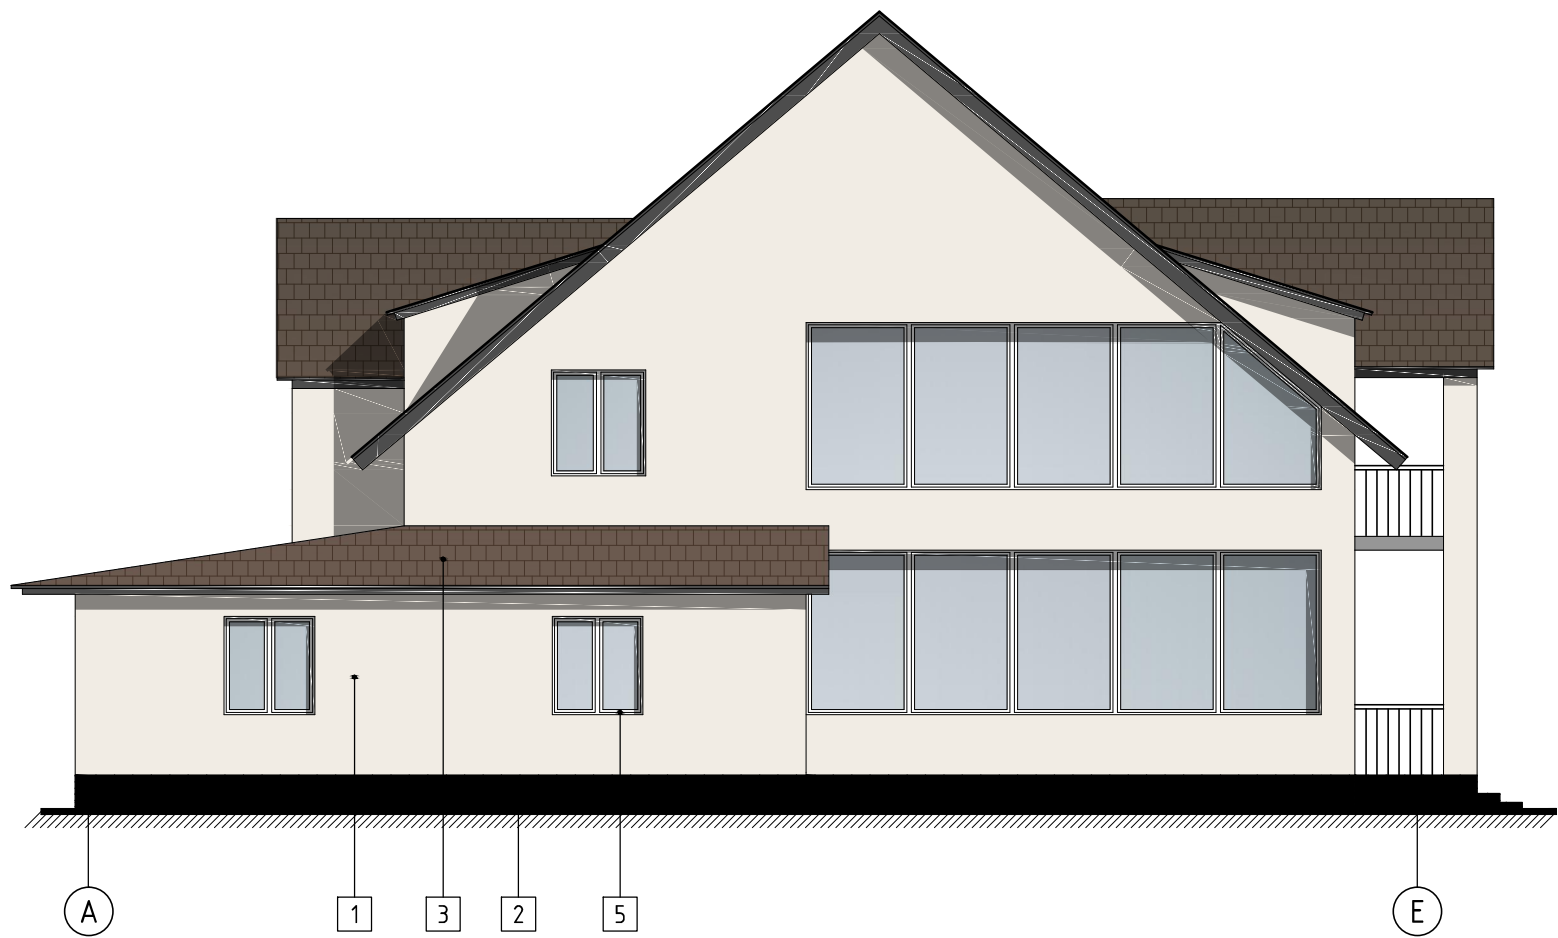

Ведомость внешней отделки

Марка поз.	Элемент здания	Цветовой образец	Вид отделки	Примеч.
1	Стены		Окраска фасадной краской по штукатурке	
2	Цоколь, внутренние поверхности выхода из подвала		Фасадный камень	
3	Кровля, козырьки		Керамическая черепица	
4	Облицовка крылец		Мелкоразмерная бетонная плитка	
5	Поверхности оконных и дверных блоков		ПВХ профили	

						137/П.18-АР			
						Проект реконструкции жилого дома с хозпостройкой			
Изм.	Кол.	Лист	Ндок.	Подпись	Дата	Реконструкция жилого дома с хозпостройкой	Стадия	Лист	Листов
ГИП		Кондратьева			10.17		А	11	
Проверил		Кондратьева			10.17				
Разраб.		Сухорученко			10.17	Цветовое решение фасада	ТЕКТОНИКА ПРОЕКТОНОЕ БЮРО		
Н. контроль		Шляхтук			10.17				

Согласовано:



Ведомость внешней отделки


Марка поз.	Элемент здания	Цветовой образец	Вид отделки	Примеч.
1	Стены		Окраска фасадной краской по штукатурке	
2	Цоколь, внутренние поверхности выхода из подвала		Фасадный камень	
3	Кровля, козырьки		Керамическая черепица	
4	Облицовка крылец		Мелкоразмерная бетонная плитка	
5	Поверхности оконных и дверных блоков		ПВХ профили	

						137/П.18-АР			
						Проект реконструкции жилого дома с хозпостройкой			
Изм.	Кол.	Лист	Ндок.	Подпись	Дата	Реконструкция жилого дома с хозпостройкой	Стадия	Лист	Листов
ГИП		Кондратьева			10.17		А	12	
Проверил		Кондратьева			10.17				
Разраб.		Сухорученко			10.17				
						Цветовое решение фасада	ТЕКТОНИКА ПРОЕКТНОЕ БЮРО		
Н. контроль		Шляхтук			10.17				

План хозяйственной постройки М 1:100

Экспликация помещений

№ помещ.	Наименование	Площадь, м2
1	Кладовая	27.7
2	Кладовая	8.0
3	Кладовая	17.1
4	Сарай	21.0
5	Сарай	8.1
	Итого	81.9

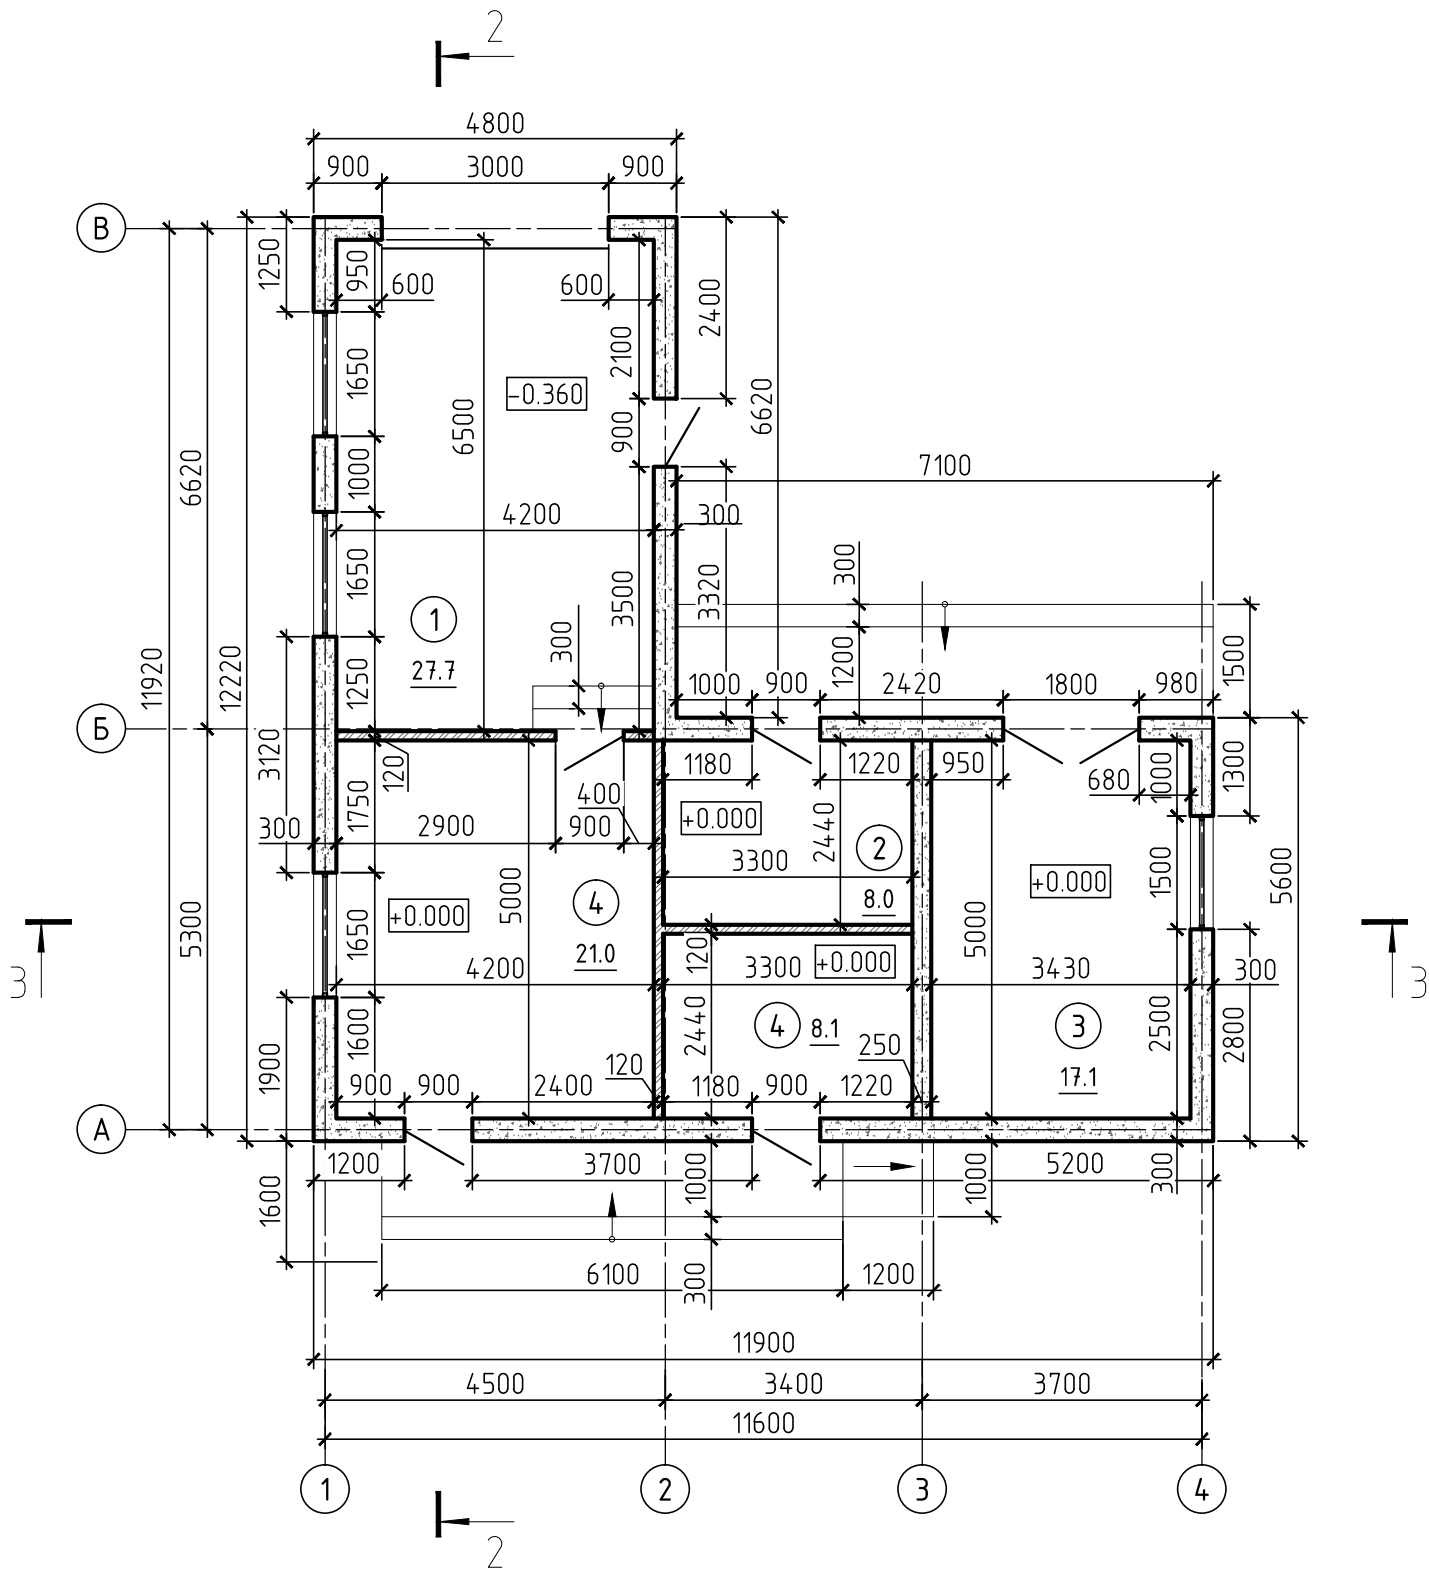

Примечание:
1. За отметку +0.000 принят уровень пола кладовой хозяйственной постройки.
2. Разрез 2-2, 3-3 см. лист 17.

						137/П.18-АР			
						Проект реконструкции жилого дома с хозпостройкой			
Изм.	Кол.	Лист	Ндок.	Подпись	Дата	Реконструкция жилого дома с хозпостройкой	Стадия	Лист	Листов
ГИП		Кондратьева			10.17		А	13	
Проверил		Кондратьева			10.17				
Разраб.		Сухорученко			10.17				
						План хозпостройки М 1:100	ТЕКТОНИКА ПРОЕКТНОЕ БЮРО		
Н. контроль		Шляхтук			10.17				


Согласовано:

Взам. инв. N

Подпись и дата


Инв. N подл.

Примечание:
1. Разрез 2-2, 3-3 см. лист 17.

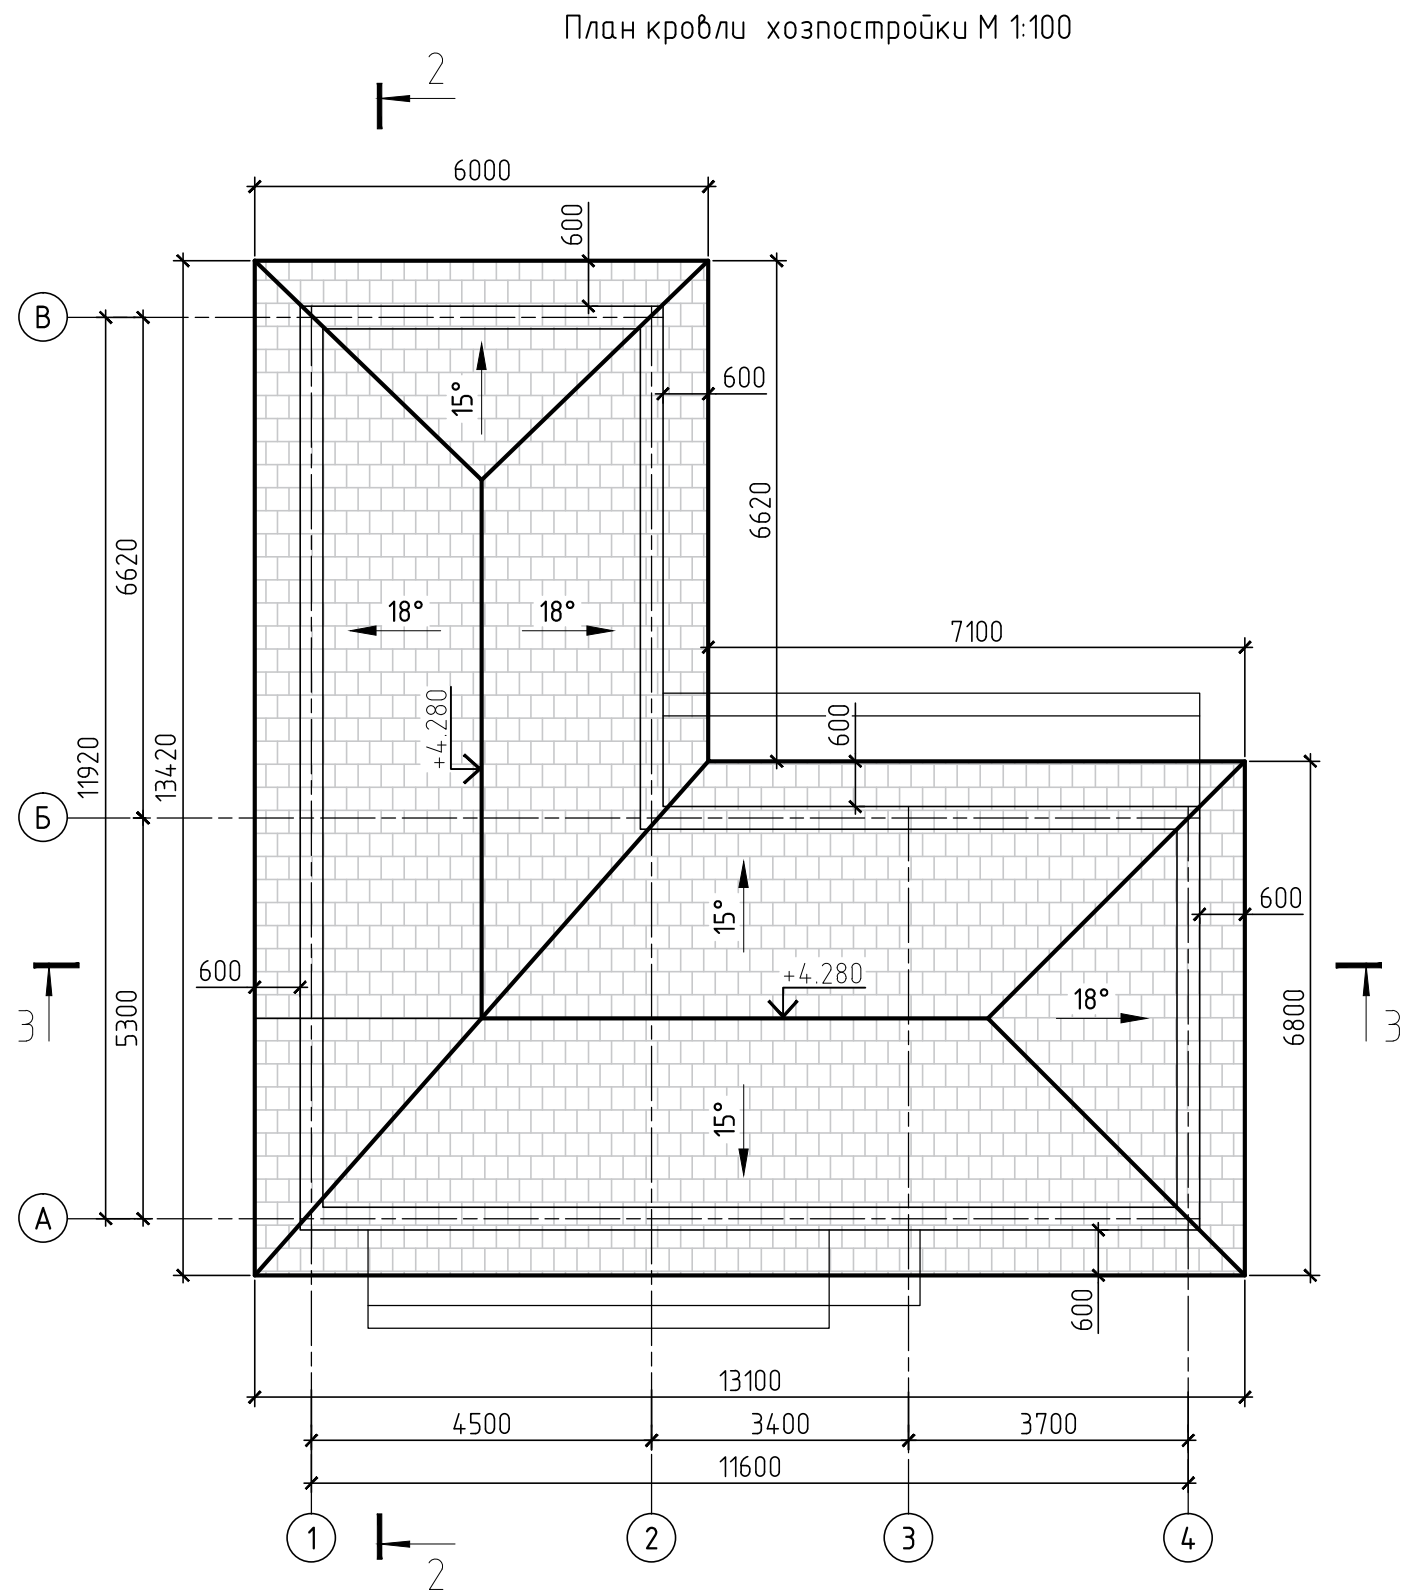

						137/П.18-АР			
						Проект реконструкции жилого дома с хозпостройкой			
Изм.	Кол.	Лист	Ндок.	Подпись	Дата	Реконструкция жилого дома с хозпостройкой	Стадия	Лист	Листов
ГИП		Кондратьева			10.17		А	14	
Проверил		Кондратьева			10.17				
Разраб.		Сухорученко			10.17				
						План кровли хозпостройки М 1:100	ТЕКТОНИКА ПРОЕКТНОЕ БЮРО		
Н. контроль		Шляхтук			10.17				


Разрез 2-2 М 1:100

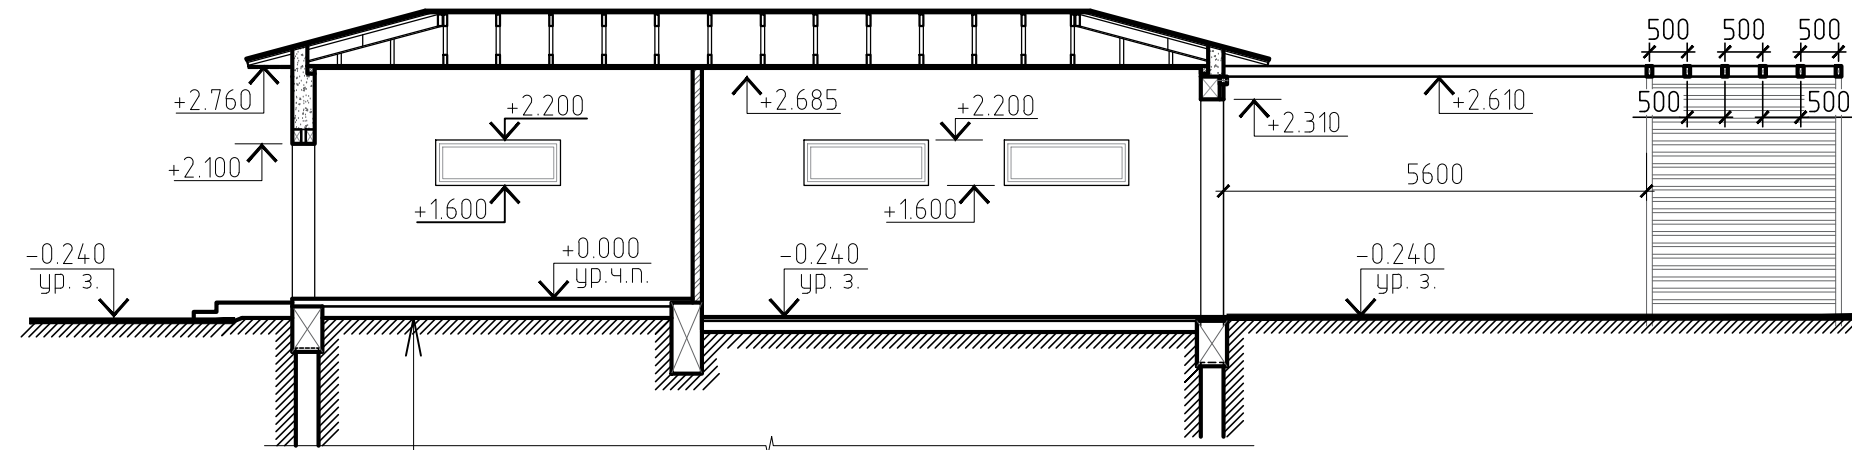

- | |
|--|
| 1. Покрытие пола |
| 2. Цементно-песчаная армированная стяжка – 40 мм |
| 3. Монолитная плита перекрытия – 100 мм |
| 4. Гидроизоляционное покрытие |
| 5. Песчаная засыпка |
| 6. Уплотненный щебнем грунт |

- | |
|--|
| 1. Кровельное покрытие – металлочерепица |
| 2. Обрешетка под металлочерепицу $h=50$ мм |
| 3. Контрообрешетка для создания вентзазора $h=32$ мм |
| 4. Мембрана диффузная по типу Tyvek |
| 5. Контрообрешетка для создания провиса диффузной пленки $h=22$ мм |
| 6. Стропильная нога $h=150$ мм |
| 7. Подшивка потолка $h=25$ мм |





Разрез 3-3 М 1:100

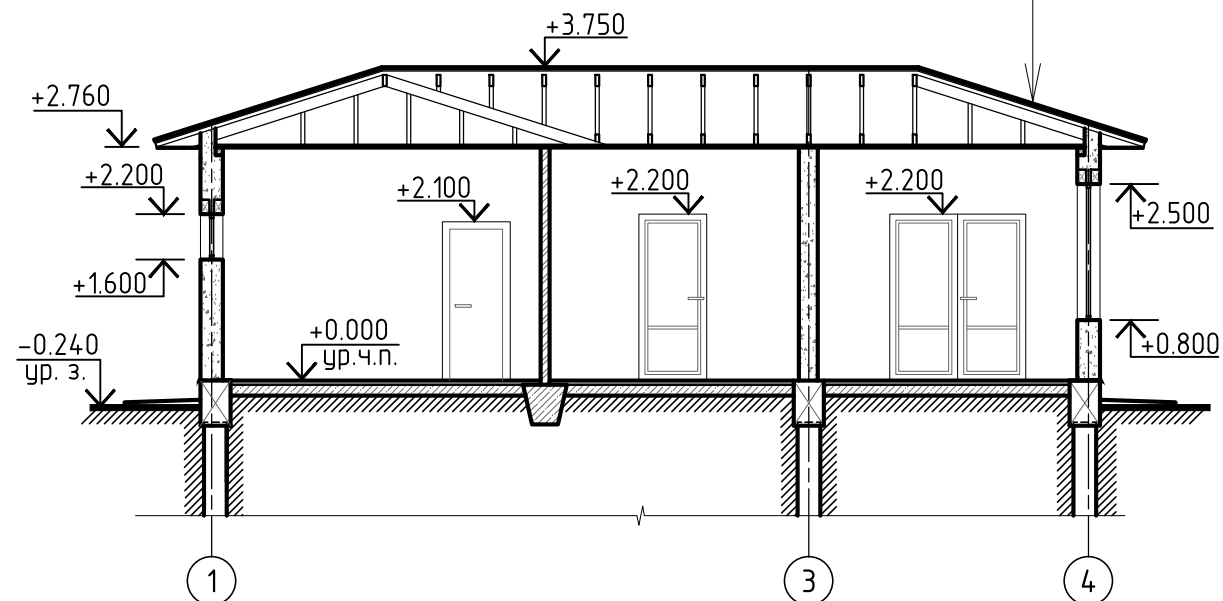

						137/П.18-АР			
						Проект реконструкции жилого дома с хозпостройкой			
Изм.	Кол.	Лист	Ндок.	Подпись	Дата				
ГИП		Кондратьева			10.17	Реконструкция жилого дома с хозпостройкой	Стадия	Лист	Листов
Проверил		Кондратьева			10.17		A	15	
Разраб.		Сухорученко			10.17				
						Разрез 2-2, 3-3 М 1:100	ТЕКТОНИКА ПРОЕКТНОЕ БЮРО		
Н. контроль		Шляхтюк			10.17				





Согласовано:

Инв. N подл.	Подпись и дата	Взам. инв. N

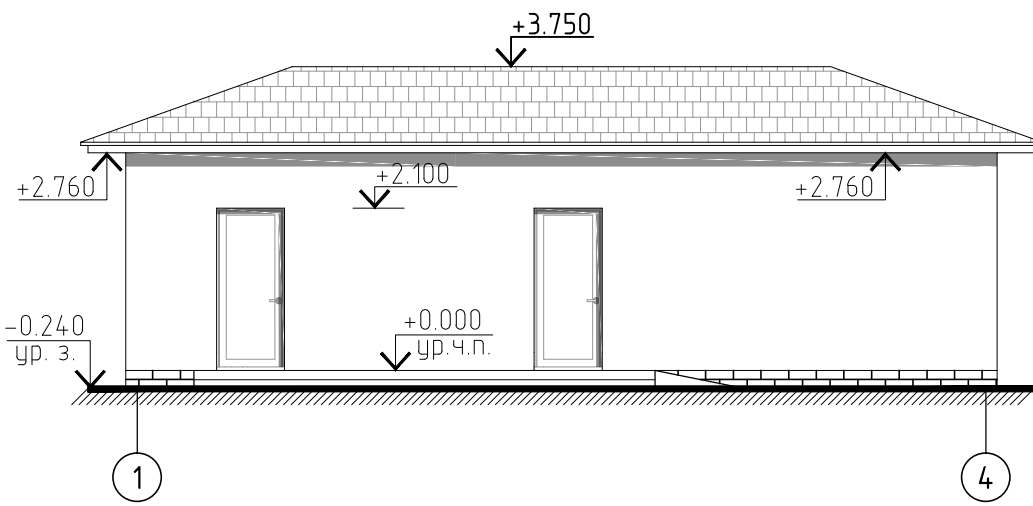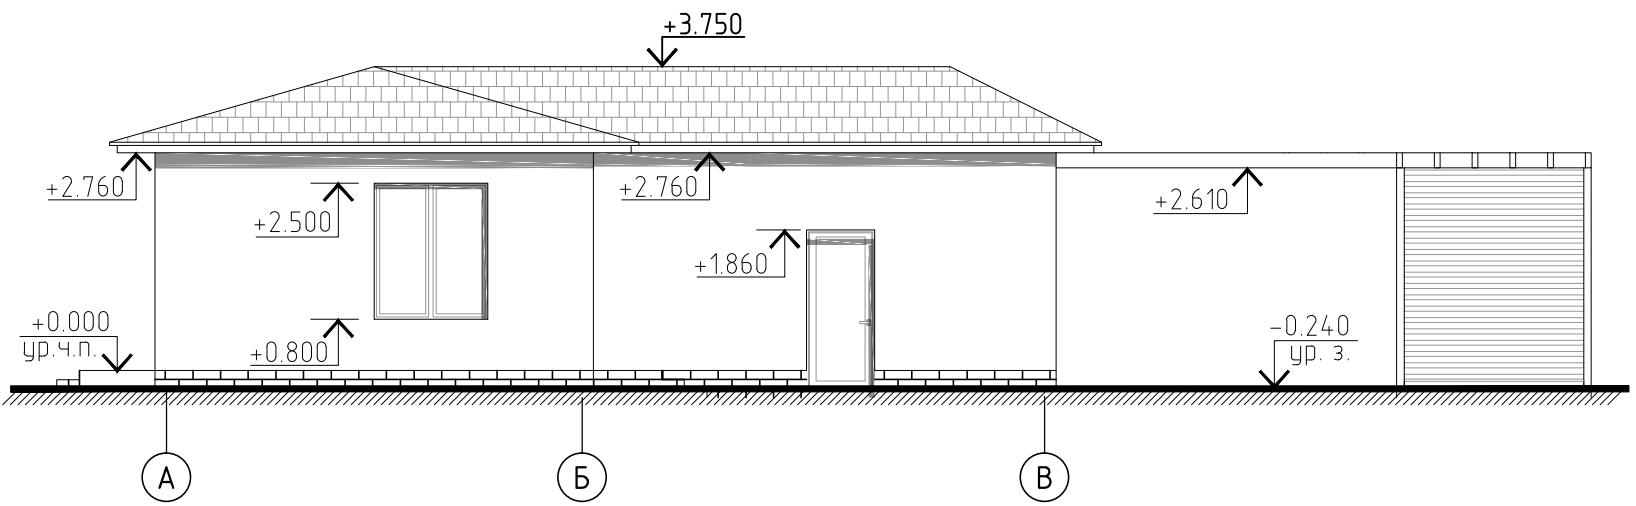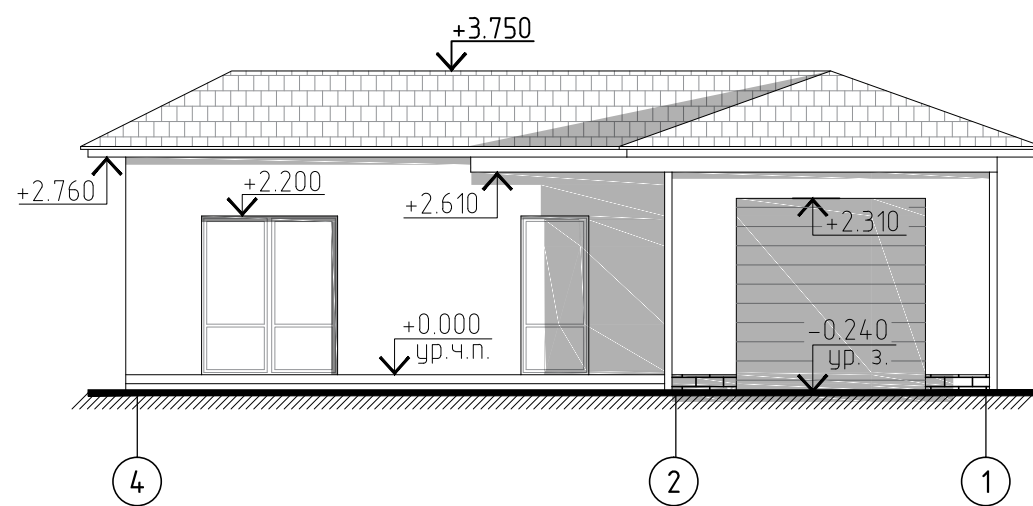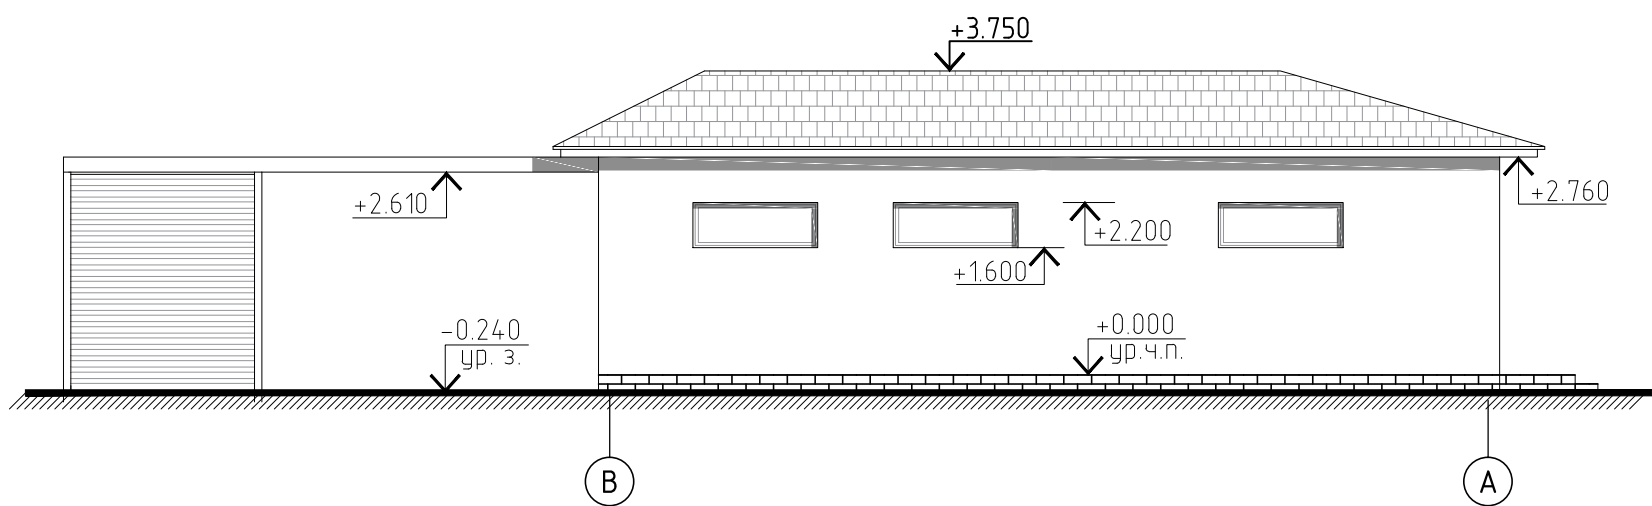

						137/П.18-АР			
						Проект реконструкции жилого дома с хозпостройкой			
Изм.	Кол.	Лист	Ндок.	Подпись	Дата	Реконструкция жилого дома с хозпостройкой	Стадия	Лист	Листов
ГИП		Кондратьева		<i>Кондратьева</i>	10.17		А	16	
Проверил		Кондратьева		<i>Кондратьева</i>	10.17				
Разраб.		Сухорученко		<i>Сухорученко</i>	10.17	Фасады хозпостройки М 1:100	ТЕКТОНИКА ПРОЕКТНОЕ БЮРО		
Н. контроль		Шляхтук		<i>Шляхтук</i>	10.17				

Согласовано:

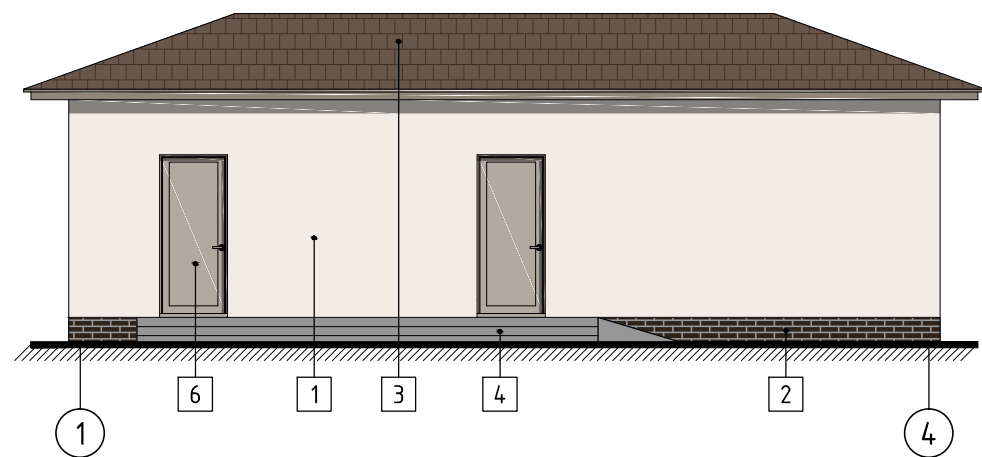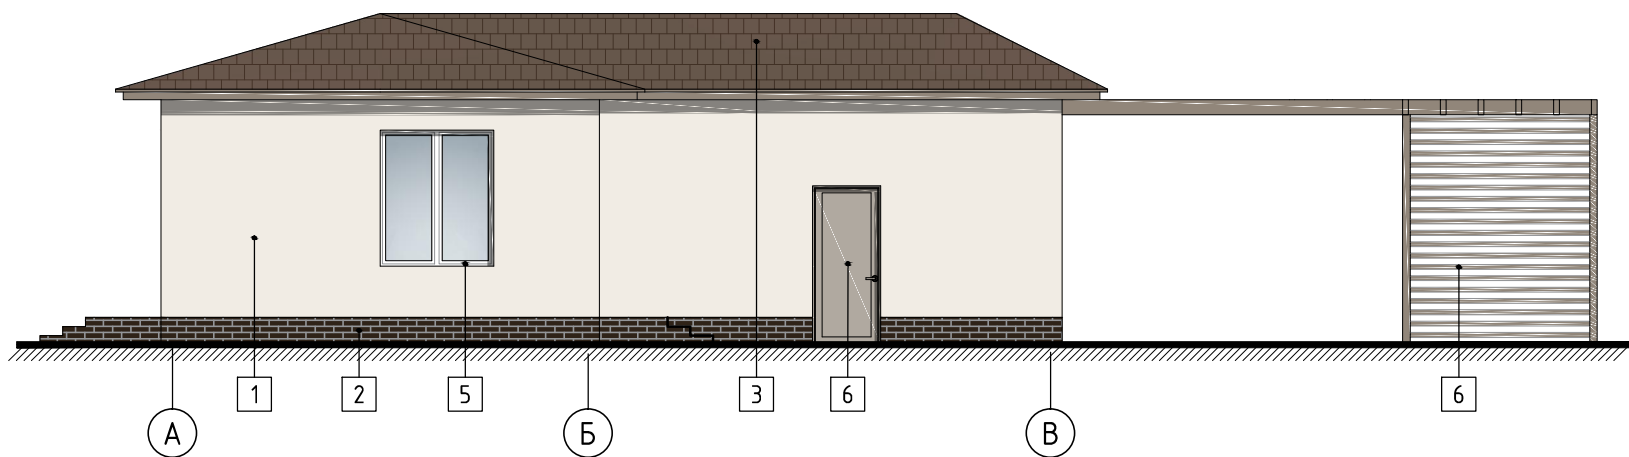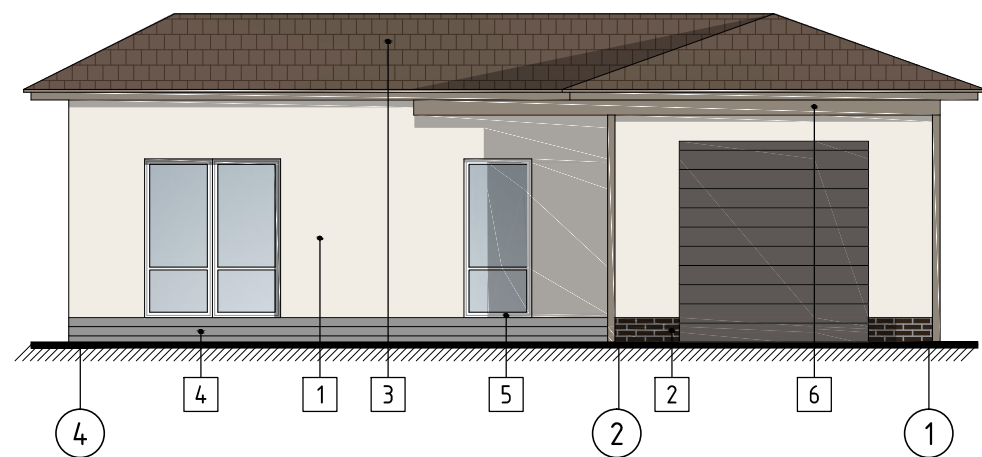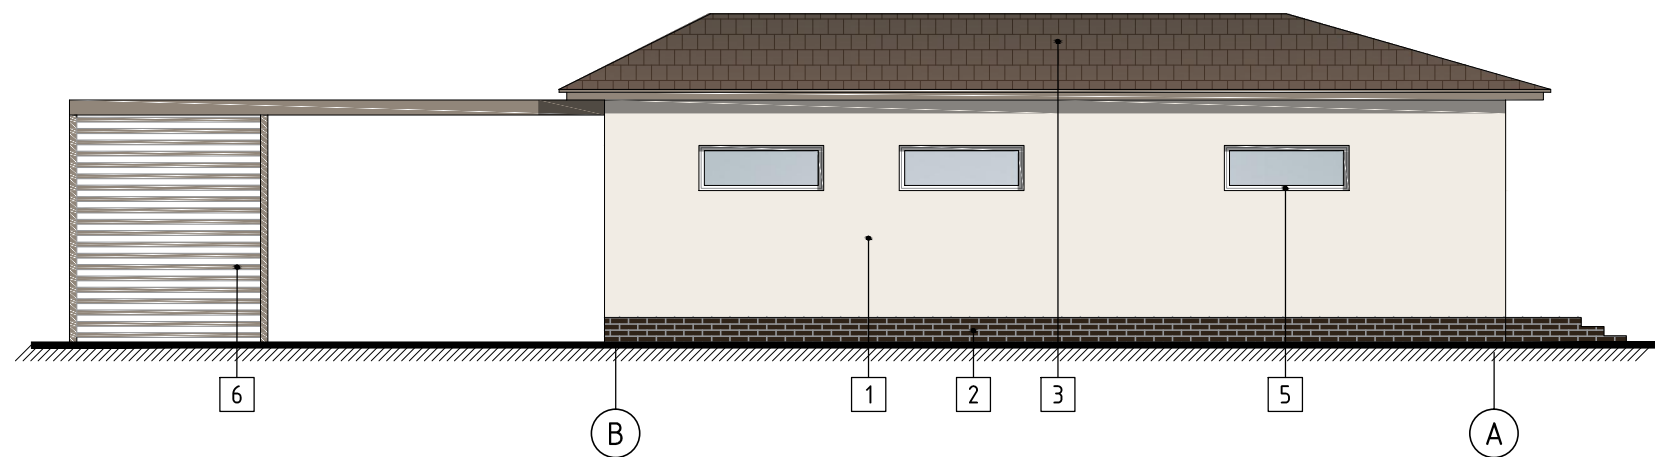

Ведомость внешней отделки

Инф. N подл.	Взам. инв. N	Подпись и дата	Марка поз.	Элемент здания	Цветовой образец	Вид отделки	Примеч.
			1	Стены		Окраска фасадной краской по штукатурке	
			2	Цоколь, внутренние поверхности выхода из подвала		Фасадный камень	
			3	Кровля, козырьки		Керамическая черепица	
			4	Облицовка крылец		Мелкоразмерная бетонная плитка	
			5	Поверхности оконных блоков		ПВХ профили	
			6	Пергола, дверные блоки		Дерево	

						137/П.18-АР			
						Проект реконструкции жилого дома с хозпостройкой			
Изм.	Кол.	Лист	Ндок.	Подпись	Дата	Реконструкция жилого дома с хозпостройкой	Стадия	Лист	Листов
ГИП		Кондратьева			10.17		А	17	
Проверил		Кондратьева			10.17				
Разраб.		Сухорученко			10.17				
						Цветовое решение фасадов хозпостройки	ТЕКТОНИКА ПРОЕКТНОЕ БЮРО		
Н. контроль		Шляхтук			10.17				