

Ведомость основных комплектов рабочих чертежей

Обозначение	Наименование	Примечание
02/Д.18-АР	Архитектурные решения	

Ведомость чертежей комплекта Э

Лист	Наименование	Примечание
1	Общие данные	
2	Схема генерального плана М 1:500	
3	План бани с открытым бассейном М 1:75. Экспликация помещений	
4	План кровли М 1:75. Разрез М 1:75	
5	Фасады в осях 5-1, 1-5 М1:75	
6	Фасады в осях Г-А, А-Г М1:75	
7	Фасады в осях 5-1, 1-5 М1:75. Цветовое решение	
8	Фасады в осях Г-А, А-Г М1:75. Цветовое решение	

Технико-экономические показатели

Площадь застройки	- 133,22 м2
Общая площадь	- 63,4м2


Главный инженер проекта  Е.А. Кондратьева

Общие данные

1. Комплект чертежей разработан на основании задания на проектирование.
2. Данным проектом предусмотрено строительство бани, открытого бассейна с площадкой для отдыха.
3. Технические решения принятые в рабочих чертежах соответствуют требованиям экологических, санитарно-гигиенических, противопожарных и других норм и правил, действующих на территории Республики Беларусь, и обеспечивают безопасную для жизни и здоровья людей эксплуатацию объекта при условии соблюдения предусмотренных рабочими чертежами мероприятий.
4. Характеристики объекта:
 - 4.1 Уровень ответственности здания – III.
 - 4.2 Степень огнестойкости здания – VIII по ТКП 45-2.02-142-2011 (02250).
 - 4.3 Класс здания по функциональной пожарной опасности (ТКП 45-2.02-142-2011):
– ФЗ.6 – бани;
Класс основных строительных конструкций по пожарной опасности согласно ТКП 45-2.02-142-2011 –НН.
 - 4.4 Объект пятого класса сложности (К-5), в соответствии с СТБ 2331-2015.
5. Высота помещения 1-ого этажа – 2,28 (подсобное помещение), 2,55м (остальные помещения).
6. Оси здания замаркированы условно.
7. Чертежи эскизного проекта не являются основанием для проведения строительных работ и требуют согласования и утверждения в органах архитектуры и Администрации района.

						02/Д.18-АР			
						Проект жилого дома			
Изм.	Кол.	Лист	Ндок.	Подпись	Дата				
ГИП		Кондратьева			07.18	Проект бани с открытым бассейном	Стадия	Лист	Листов
Проверил		Кондратьева			07.18		A	1	8
Разраб.		Сухорученко			07.18				
						Общие данные	ТЕКТОНИКА ПРОЕКТНОЕ БЮРО		
Н. контроль		Шляхтук			07.18				

Схема генерального плана М 1:500

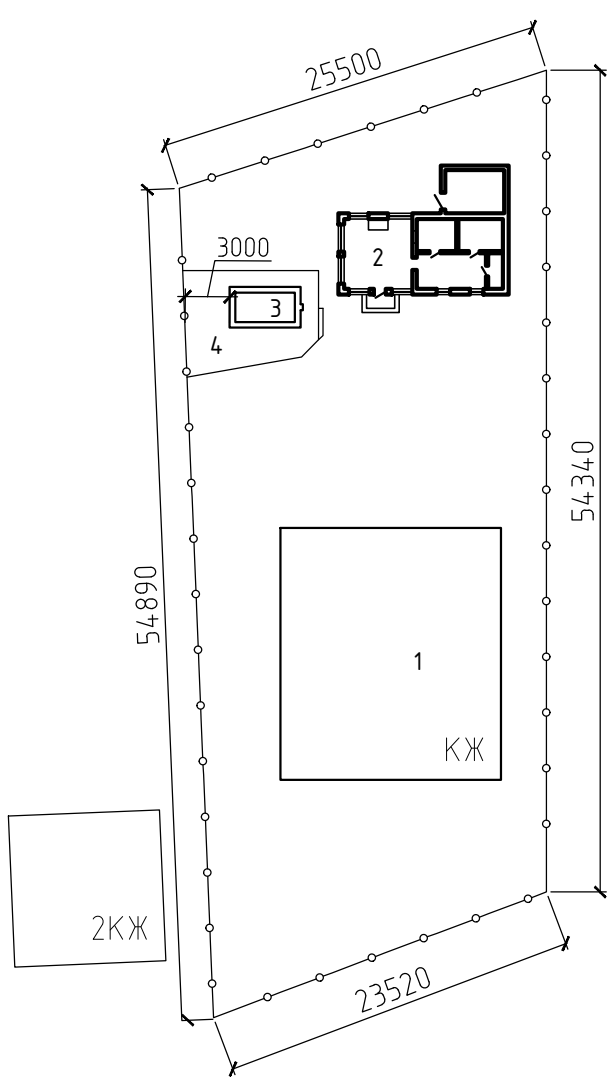

Адрес: Минская обл., Минский р-н,
Новодворский сельсовет,
д. Большое Стиклево, ул. Восточная, 37

№	Наименование	Примеч.
1	Индивидуальный жилой дом	
2	Баня	
3	Открытый бассейн	
4	Открытая площадка для отдыха	

Согласовано:

Взам. инв. N

Подпись и дата

Инв. N подл.

Изм.	Кол.	Лист	Ндок.	Подпись	Дата
ГИП		Кондратьева		<i>Кондратьева</i>	07.18
Проверил		Кондратьева		<i>Кондратьева</i>	07.18
Разраб.		Сухорученко		<i>Сухорученко</i>	07.18
Н. контроль		Шляхтук		<i>Шляхтук</i>	07.18

02/Д.18-АР


Проект жилого дома

Проект бани с открытым бассейном

Схема генерального плана М 1:500

Стадия	Лист	Листов
А	2	
ТЕКТОНИКА ПРОЕКТНОЕ БЮРО		

План бани с открытым бассейном М 1:75

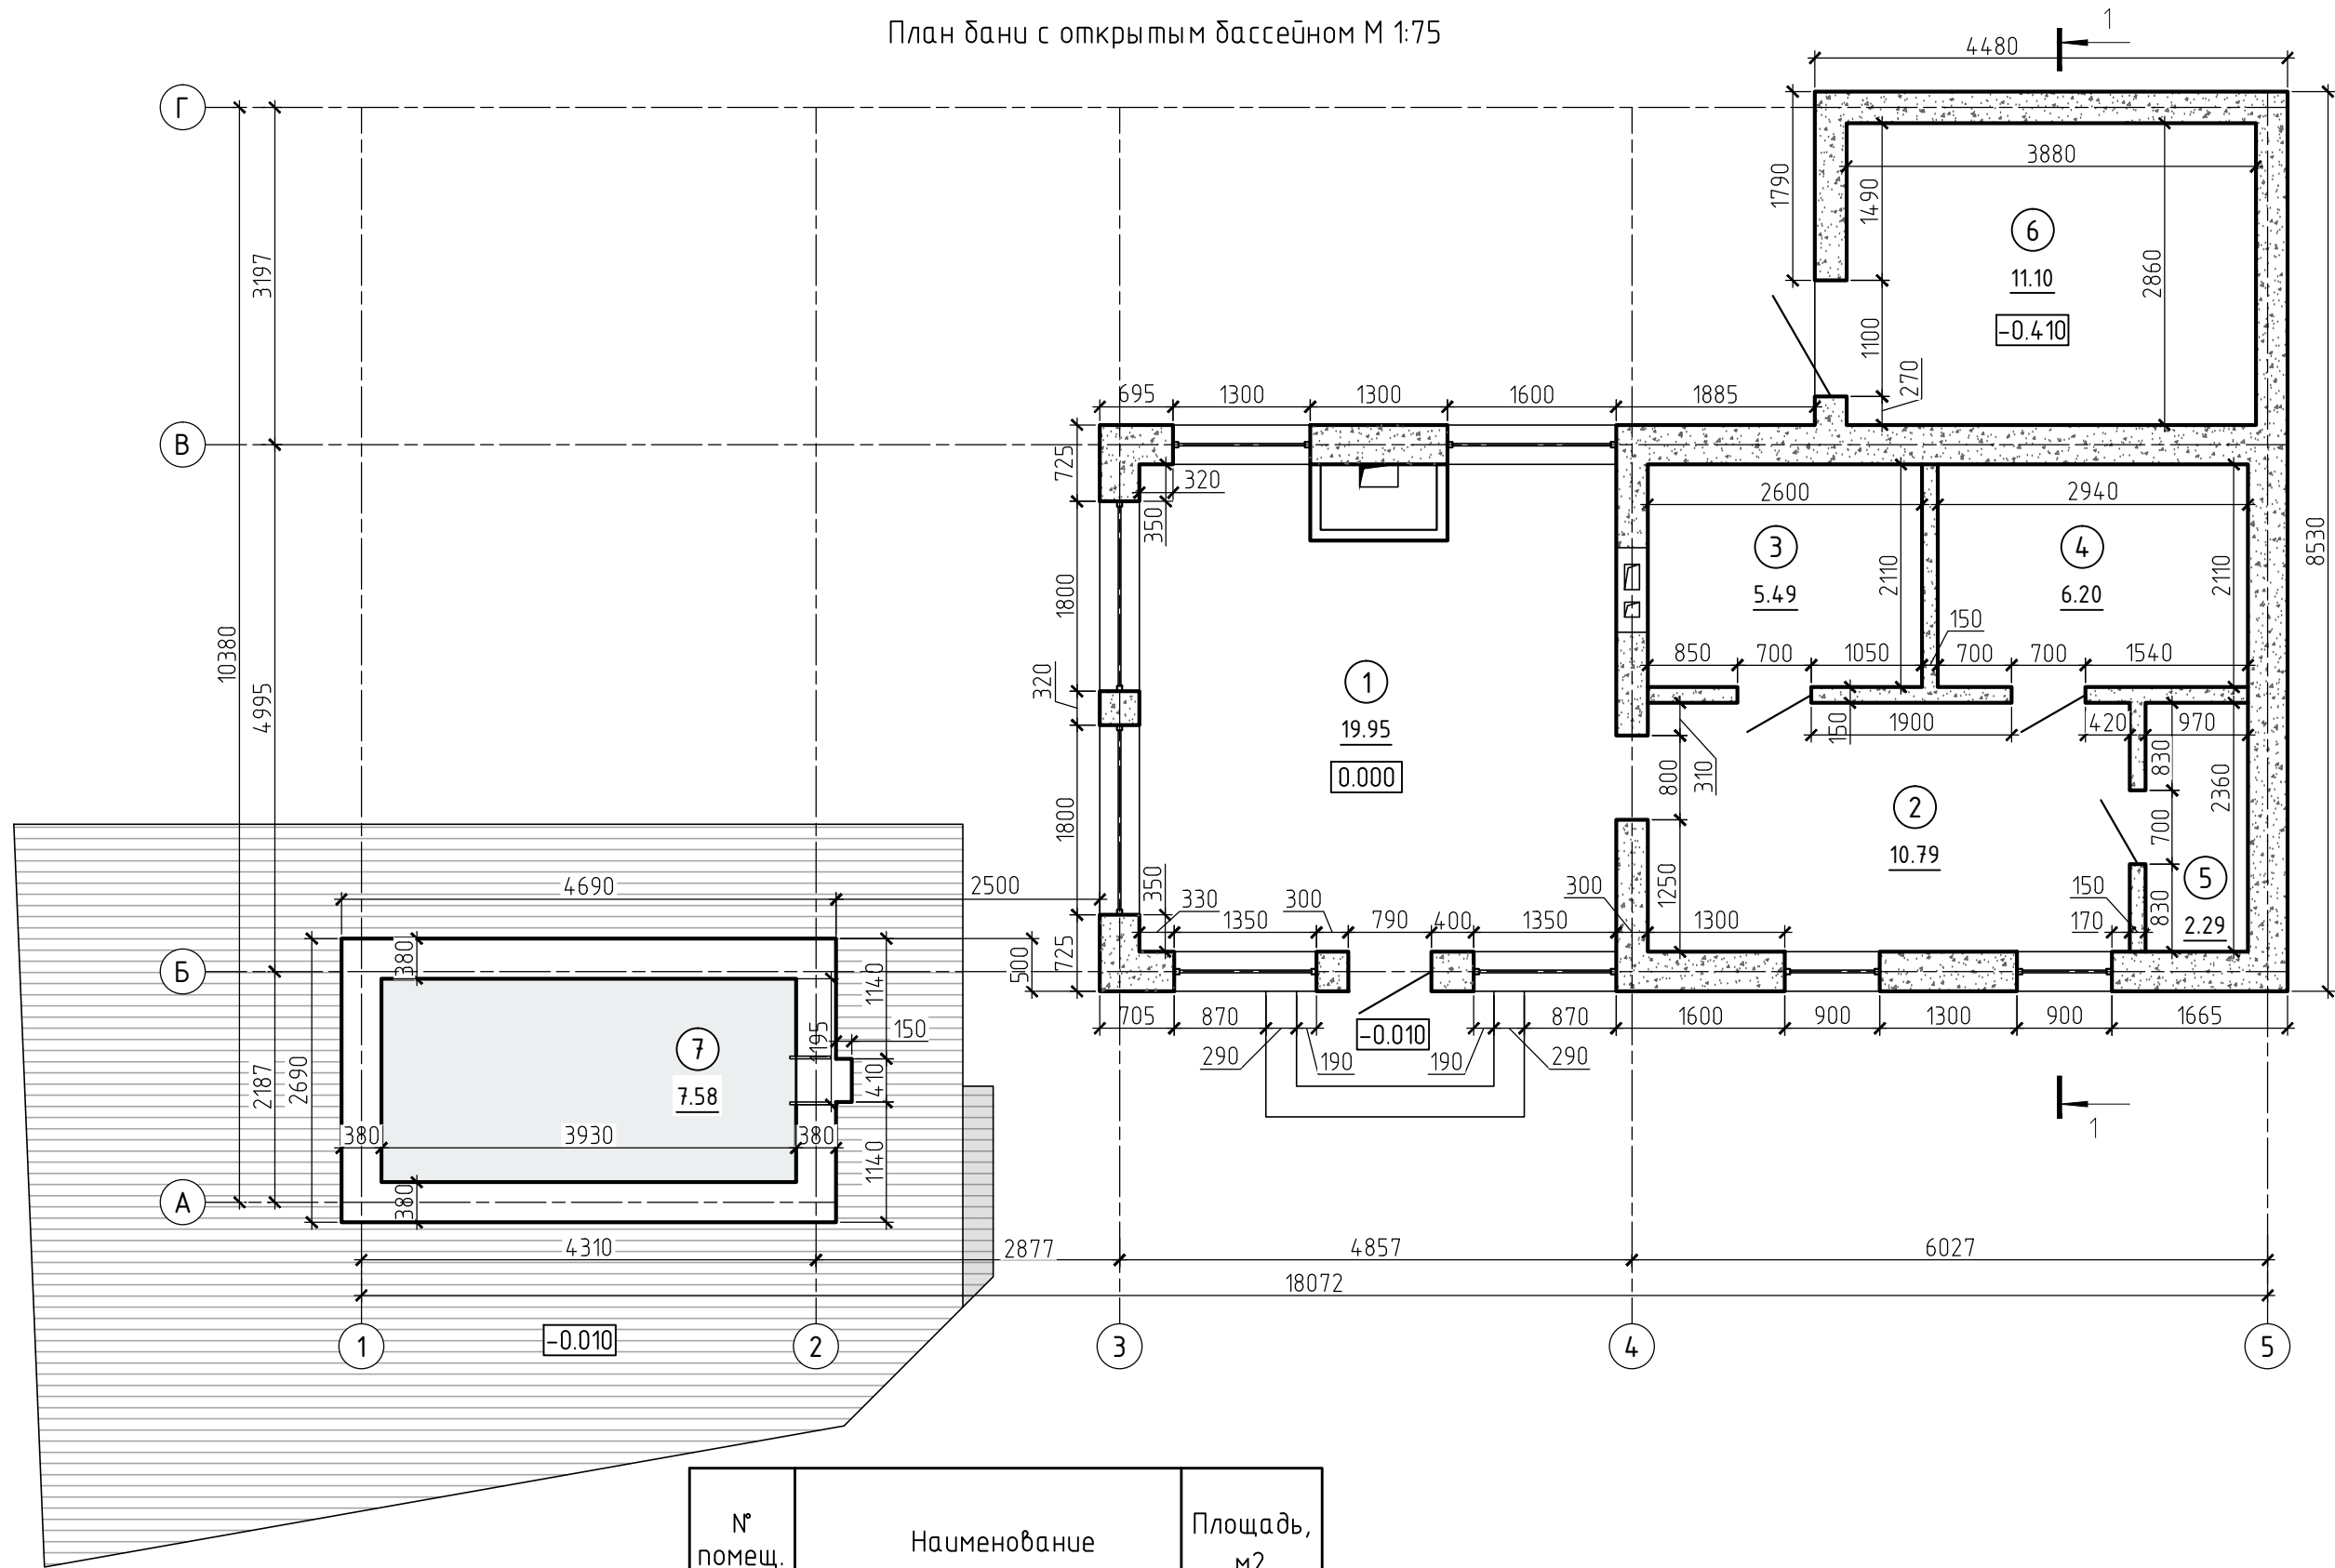


№ помещ.	Наименование	Площадь, м2
1	Комната отдыха	19.95
2	Раздевалка	10.79
3	Парилка	5.49
4	Душевая	6.20
5	Туалет	2.29
6	Подсобное помещение	11.10
Итого:		55.82

						02/Д.18-АР			
						Проект жилого дома			
Изм.	Кол.	Лист	Ндок.	Подпись	Дата	Проект бани с открытым бассейном	Стадия	Лист	Листов
ГИП		Кондратьева			07.18		А	3	
Проверил		Кондратьева			07.18				
Разраб.		Сухорученко			07.18				
						План бани с открытым бассейном М 1:75 Экспликация помещений	ТЕКТОНИКА ПРОЕКТНОЕ БЮРО		
Н. контроль		Шляхтук			07.18				


Согласовано:					
Взам. инв. N					
Подпись и дата					
Инв. N подл.					

План кровли М 1:75

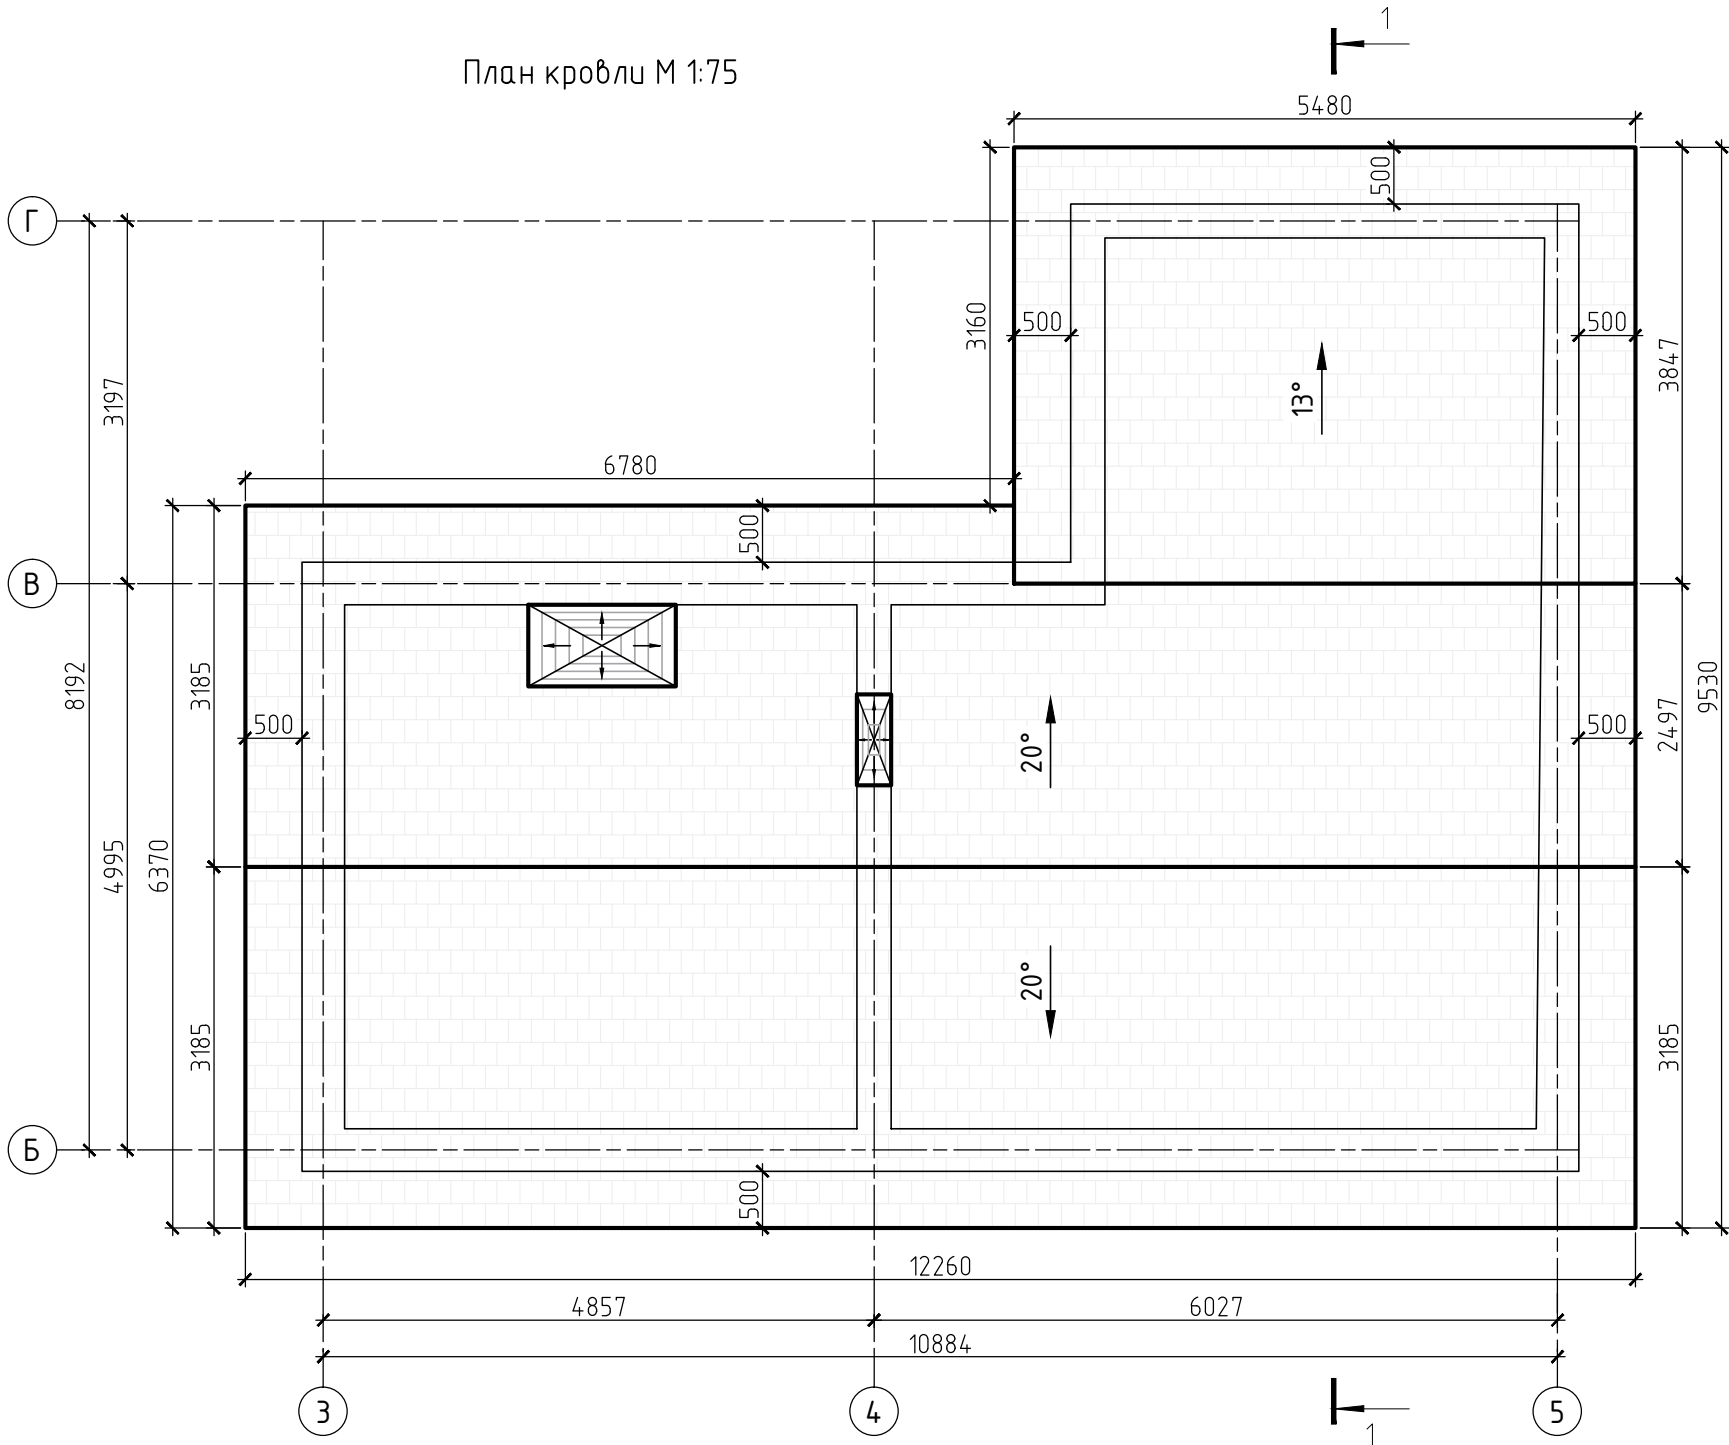

Разрез М 1:75

Покрытие кровли – битумная черепица
Обрешетка
Контробрешетка
Противоконденсатная пленка
Стропила

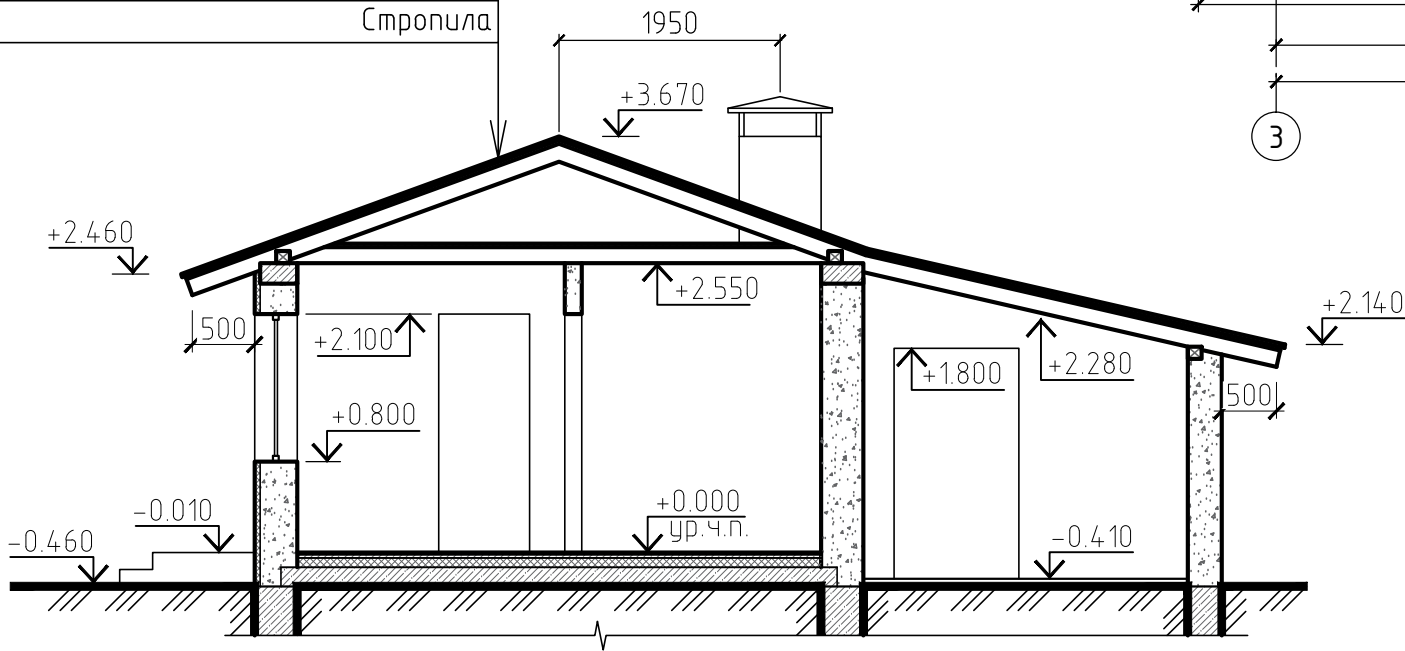


						02/Д.18-АР			
						Проект жилого дома			
Изм.	Кол.	Лист	Ндок.	Подпись	Дата	Проект бани с открытым бассейном	Стадия	Лист	Листов
ГИП		Кондратьева			07.18		А	4	
Проверил		Кондратьева			07.18				
Разраб.		Сухорученко			07.18				
						План кровли М 1:75 Разрез М 1:75	ТЕКТОНИКА ПРОЕКТОНОЕ БЮРО		
Н. контроль		Шляхтук			07.18				


Согласовано:

Взам. инв. N	
Подпись и дата	
Инв. N подл.	

Фасад в осях 5-1 М 1:75

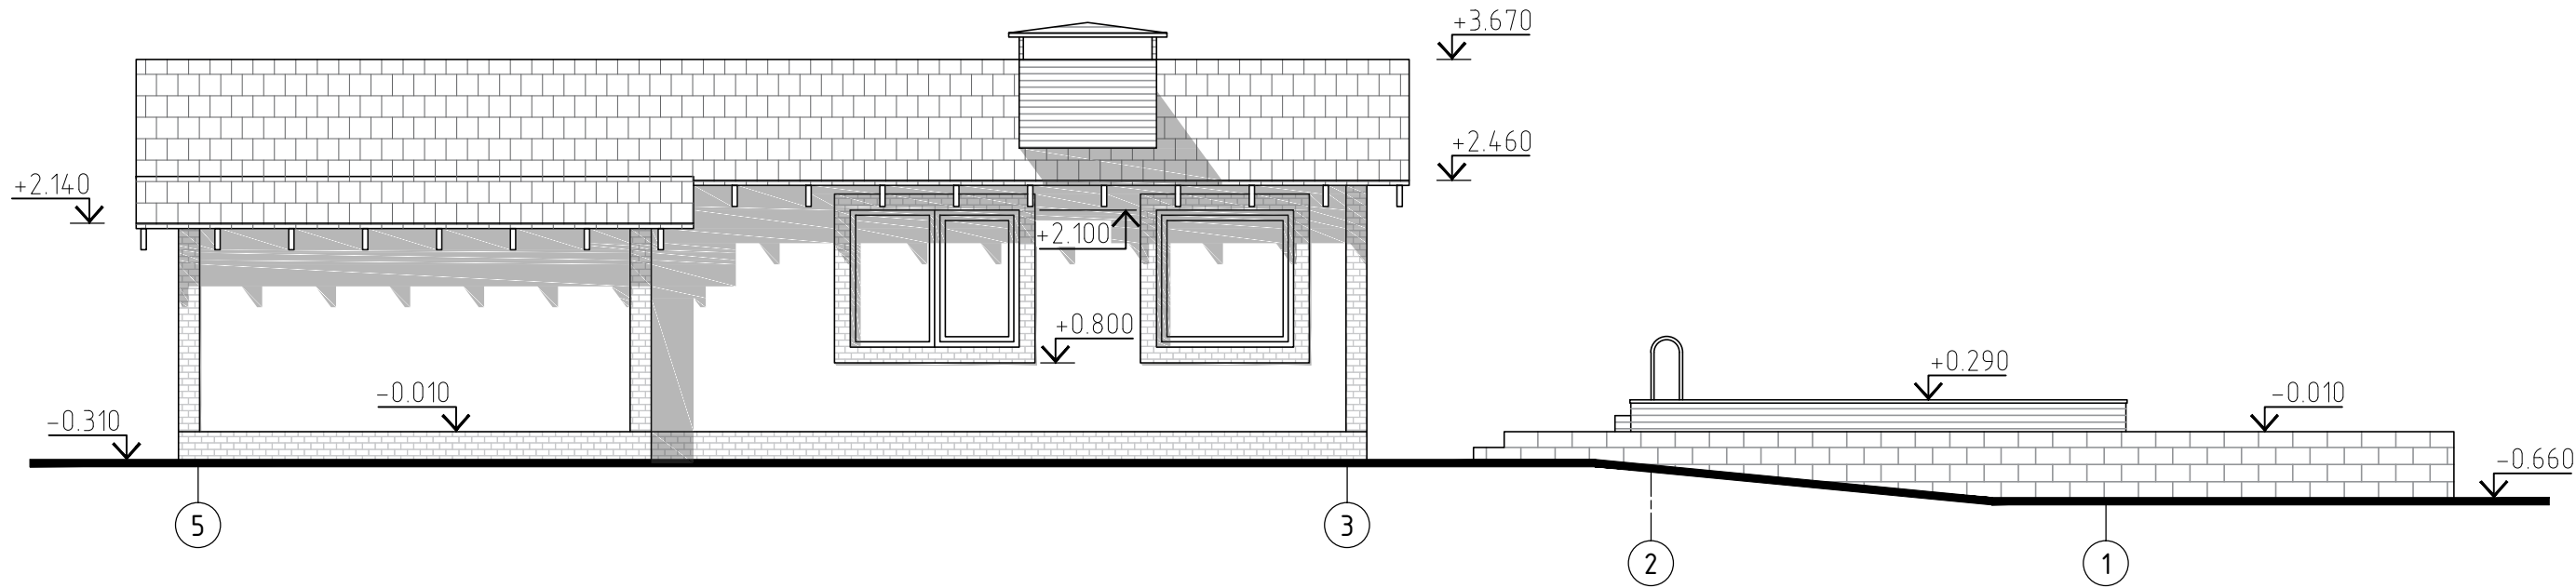

Фасад в осях 1-5 М 1:75

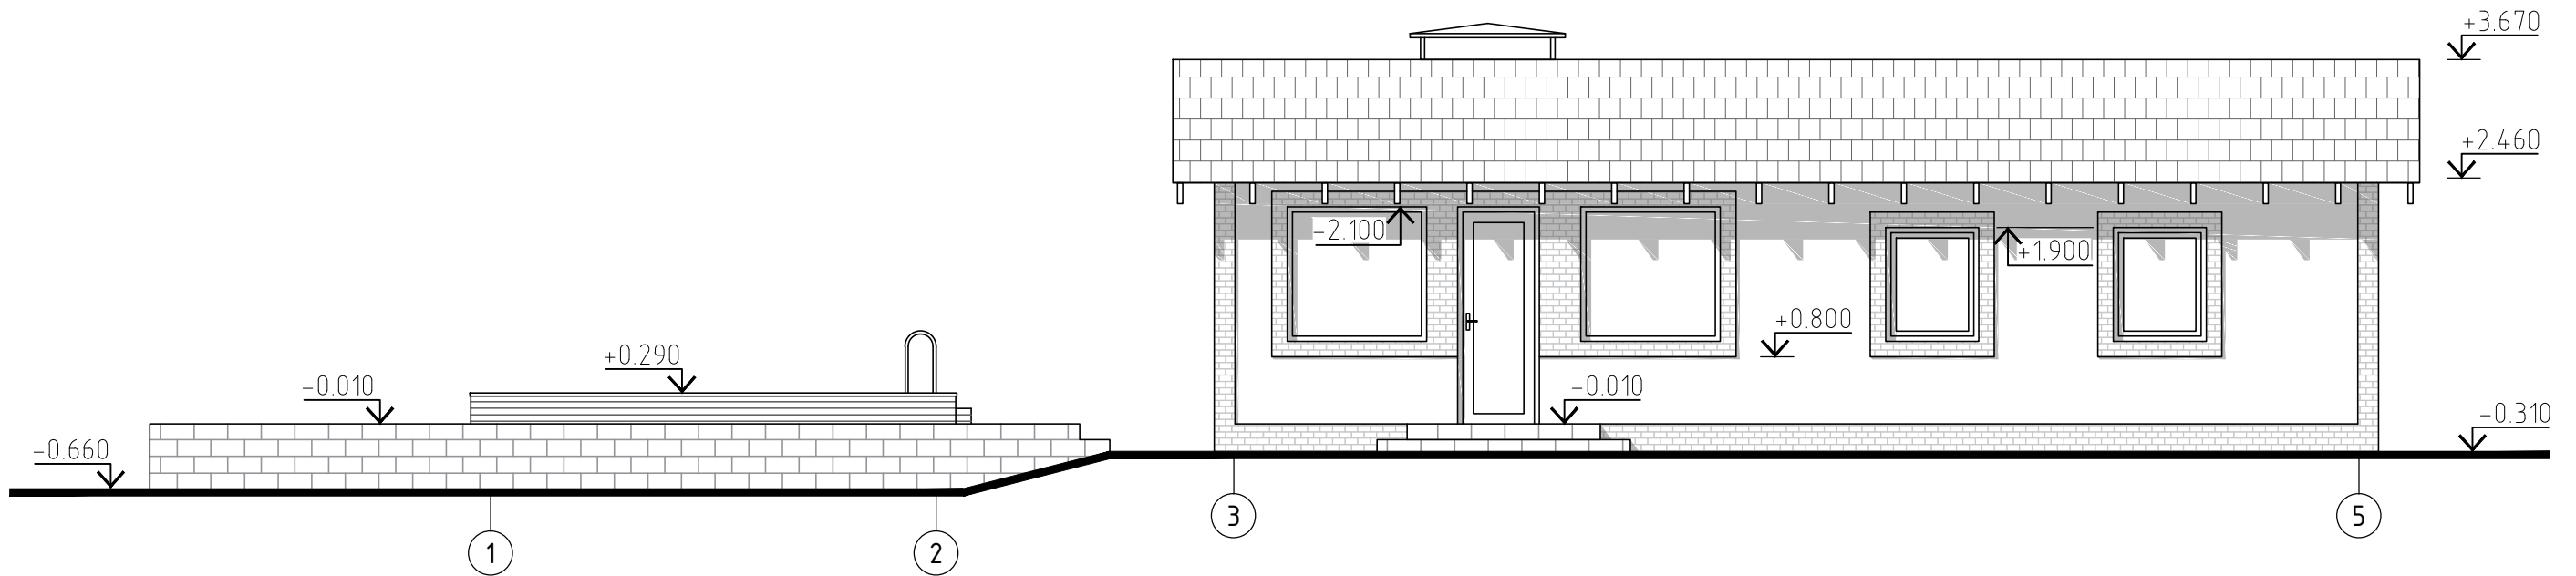

						02/Д.18-АР			
						Проект жилого дома			
Изм.	Кол.	Лист	Ндок.	Подпись	Дата	Проект бани с открытым бассейном	Стадия	Лист	Листов
ГИП		Кондратьева		<i>Кондратьева</i>	07.18		А	5	
Проверил		Кондратьева		<i>Кондратьева</i>	07.18				
Разраб.		Сухорученко		<i>Сухорученко</i>	07.18	Фасады в осях 5-1, 1-5 М1:75	ТЕКТОНИКА ПРОЕКТНОЕ БЮРО		
Н. контроль		Шляхтук		<i>Шляхтук</i>	07.18				


Согласовано:

Взам. инв. N


Подпись и дата

Инв. N подл.

Фасад в осях Г-А М 1:75

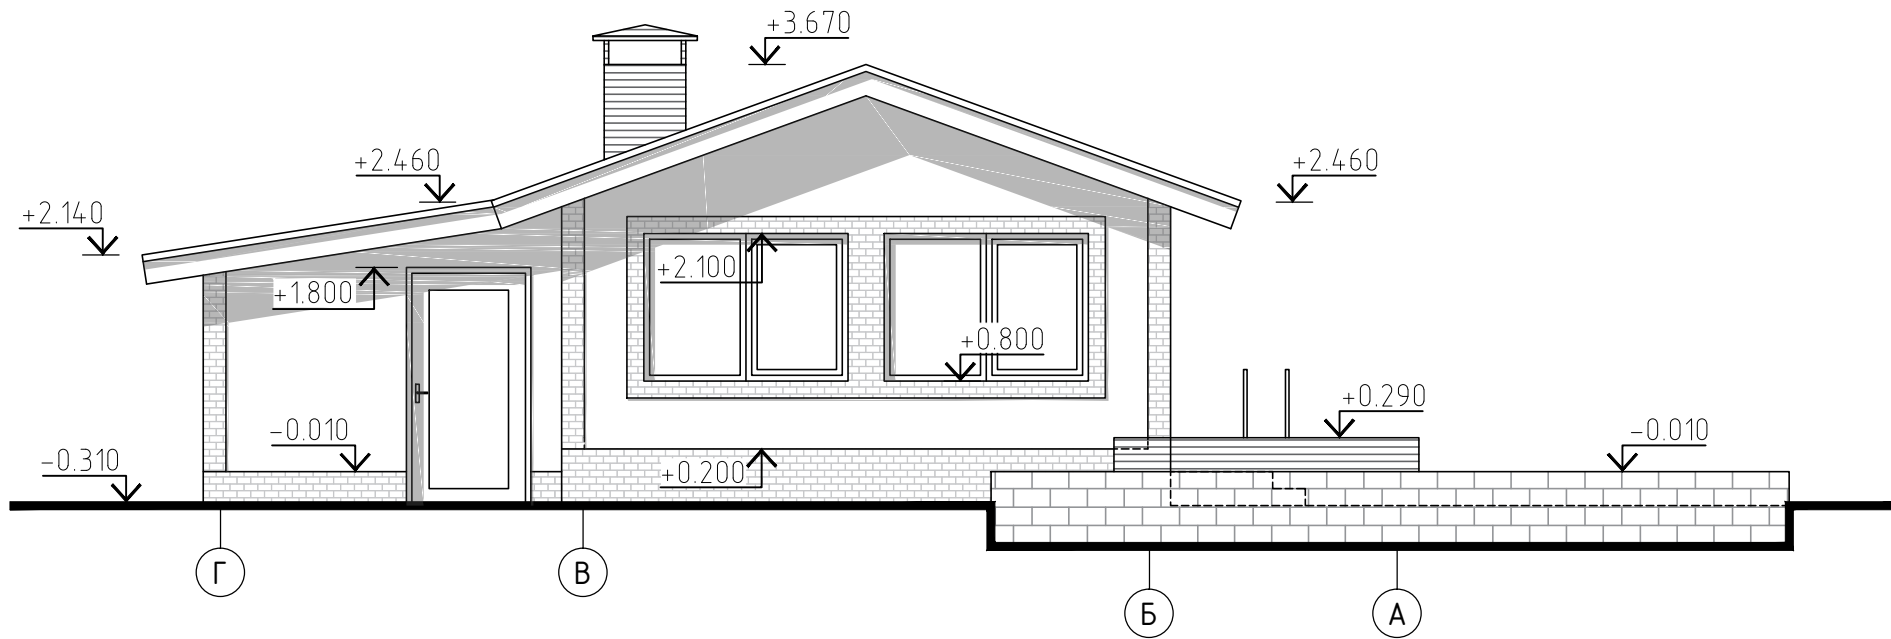

Фасад в осях А-Г М 1:75

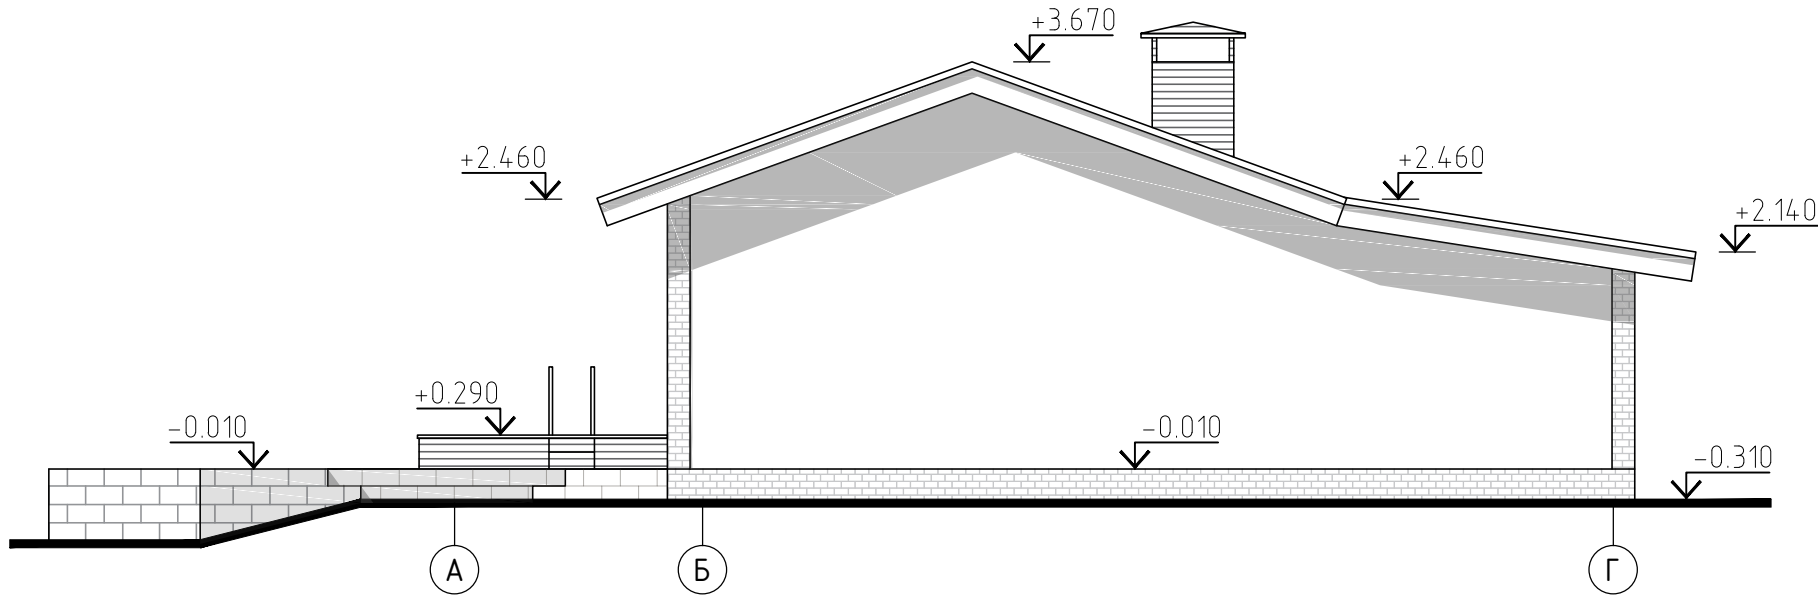


						02/Д.18-АР			
						Проект жилого дома			
Изм.	Кол.	Лист	Ндок.	Подпись	Дата	Проект бани с открытым бассейном	Стадия	Лист	Листов
ГИП		Кондратьева		<i>Кондратьева</i>	07.18		А	6	
Проверил		Кондратьева		<i>Кондратьева</i>	07.18				
Разраб.		Сухорученко		<i>Сухорученко</i>	07.18				
						ТЕКТОНИКА ПРОЕКТНОЕ БЮРО			
Н. контроль		Шляхтук		<i>Шляхтук</i>	07.18	Фасады в осях Г-А, А-Г М1:75			

ТЕКТОНИКА
ПРОЕКТНОЕ
БЮРО

Согласовано:

Взам. инв. N	
Подпись и дата	
Инв. N подл.	

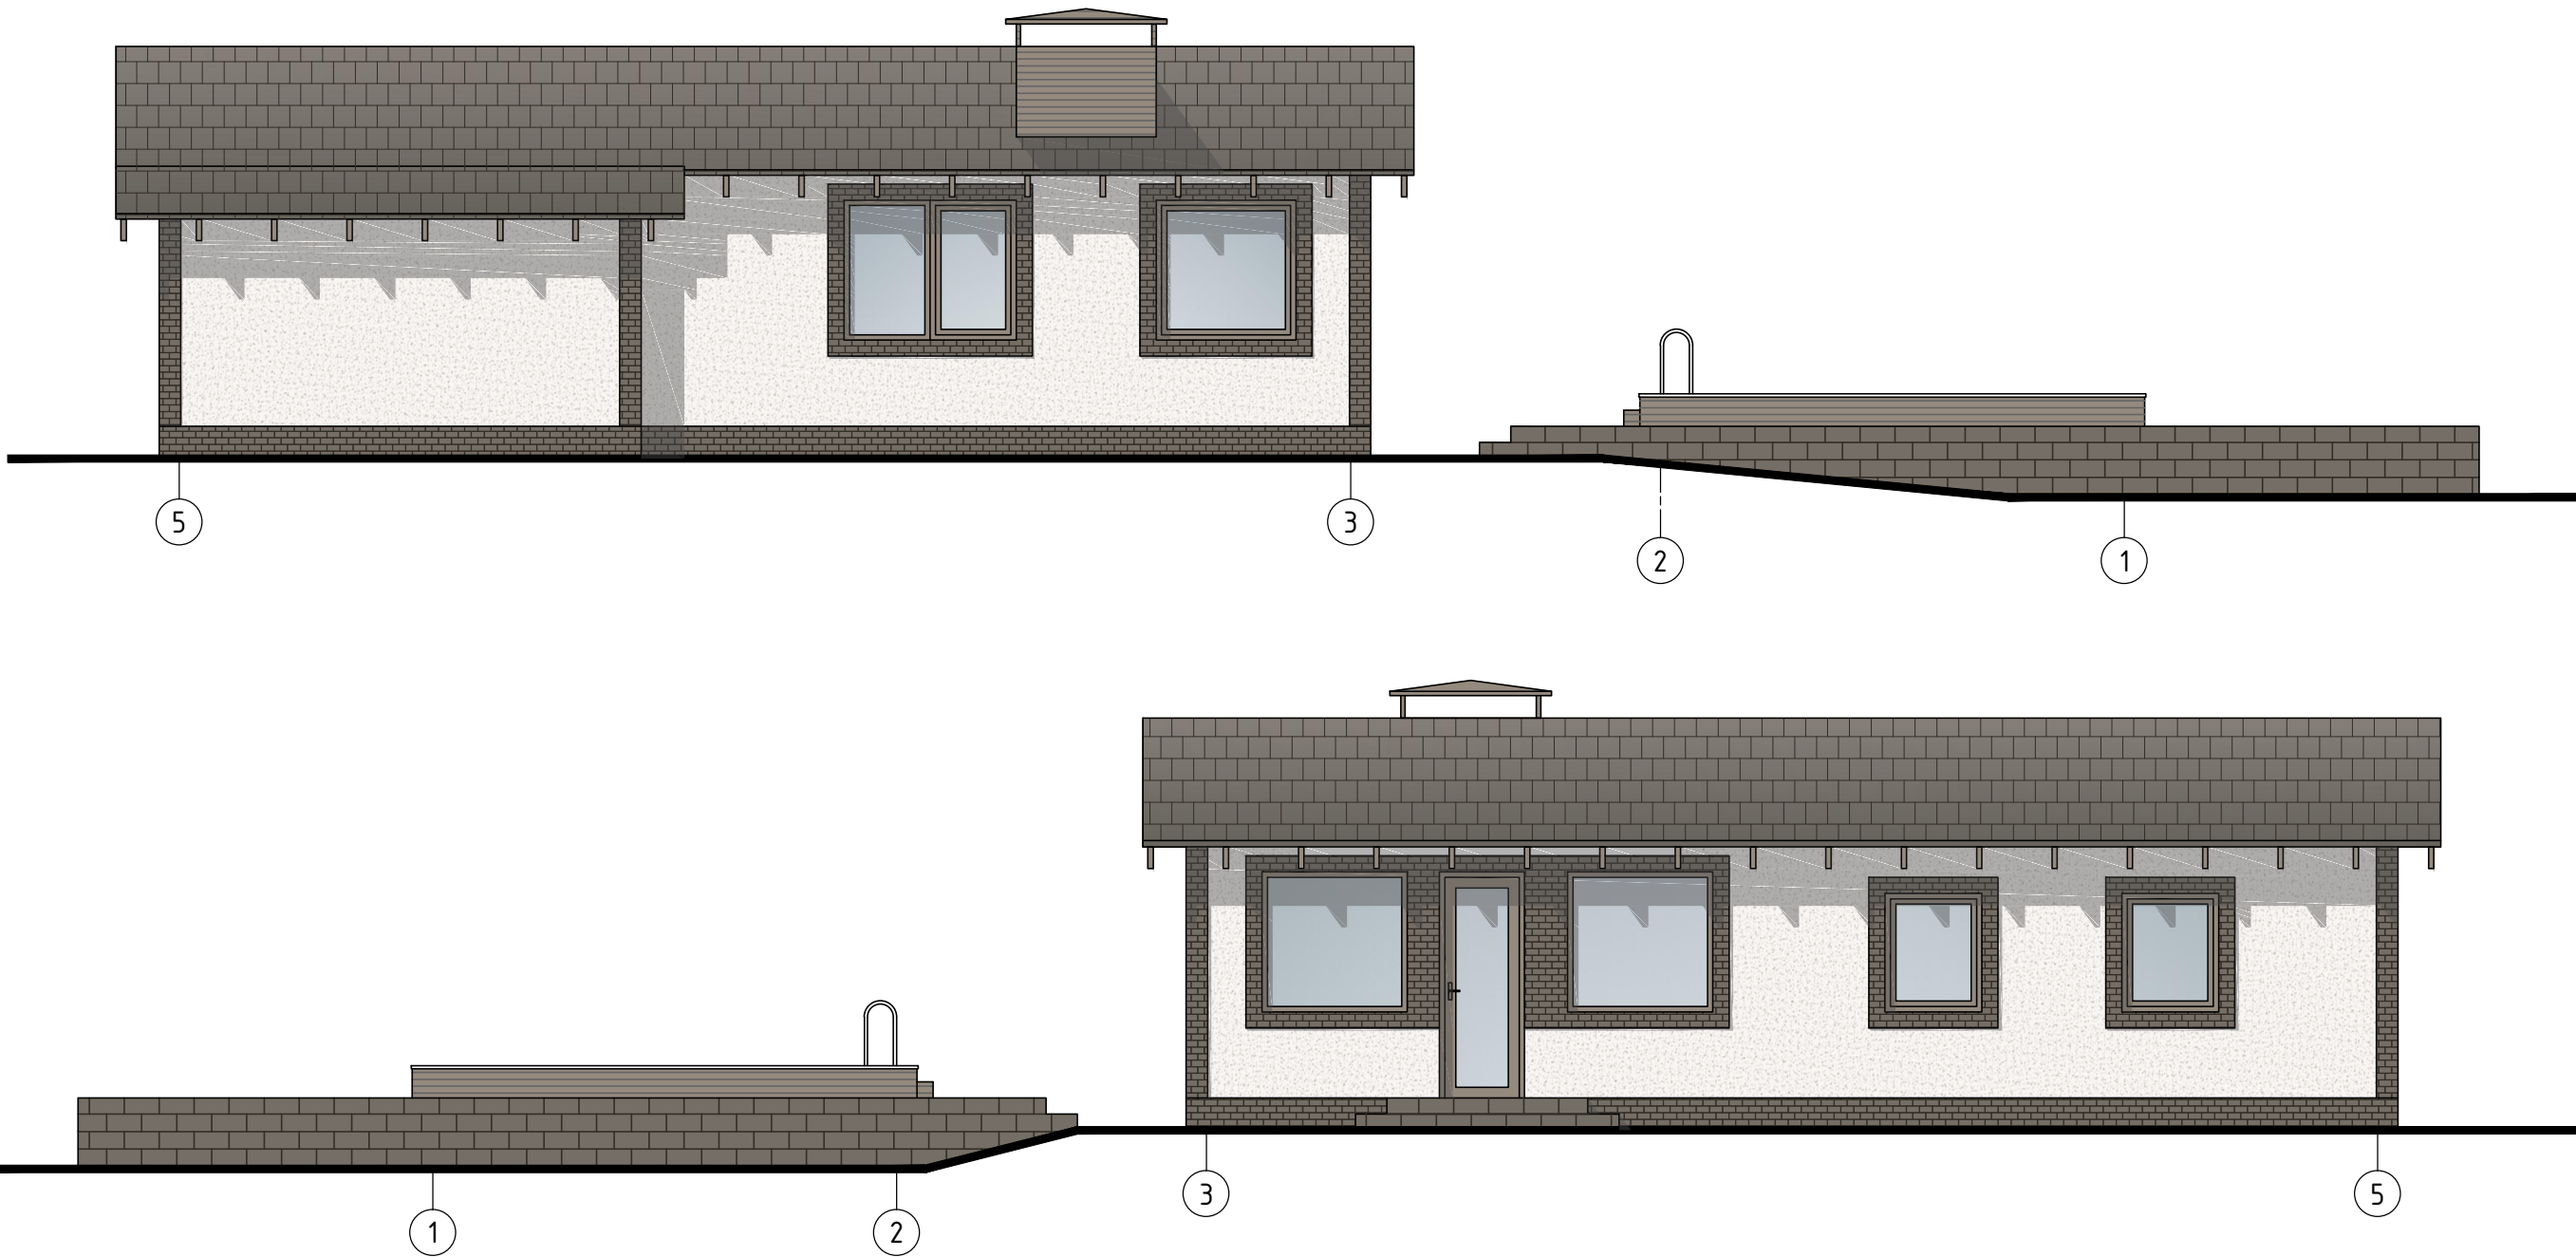



ВЕДОМОСТЬ ОТДЕЛКИ ФАСАДОВ

Марка поз.	Элемент здания	Цветовой образец	Вид отделки	Примеч.
1	Стены		Окраска фасадной краской по штукатурке	RAL 1007080
2	Декоративные элементы стен, терраса, бассейн		Деревянные панели	
3	Цоколь, терраса, декоративн. элементы		Фасадный камень	RAL 0804010
4	Кровля, парапеты, козырьки		Гибкая битумная черепица	
5	Облицовка крылец		Мелкоразмерная бетонная плитка	RAL 0804010
6	Поверхности оконных и дверных блоков		ПВХ профили	RAL 0605005

						02/Д.18-АР			
						Проект жилого дома			
Изм.	Кол.	Лист	Ндок.	Подпись	Дата	Проект бани с открытым бассейном	Стадия	Лист	Листов
ГИП		Кондратьева			07.18		А	7	
Проверил		Кондратьева			07.18				
Разраб.		Сухорученко			07.18				
						Фасады в осях 5-1, 1-5 М1:75 Цветовое решение	ТЕКТОНИКА ПРОЕКТНОЕ БЮРО		
Н. контроль		Шляхтук			07.18				


ТЕКТОНИКА
ПРОЕКТНОЕ
БЮРО

Согласовано:

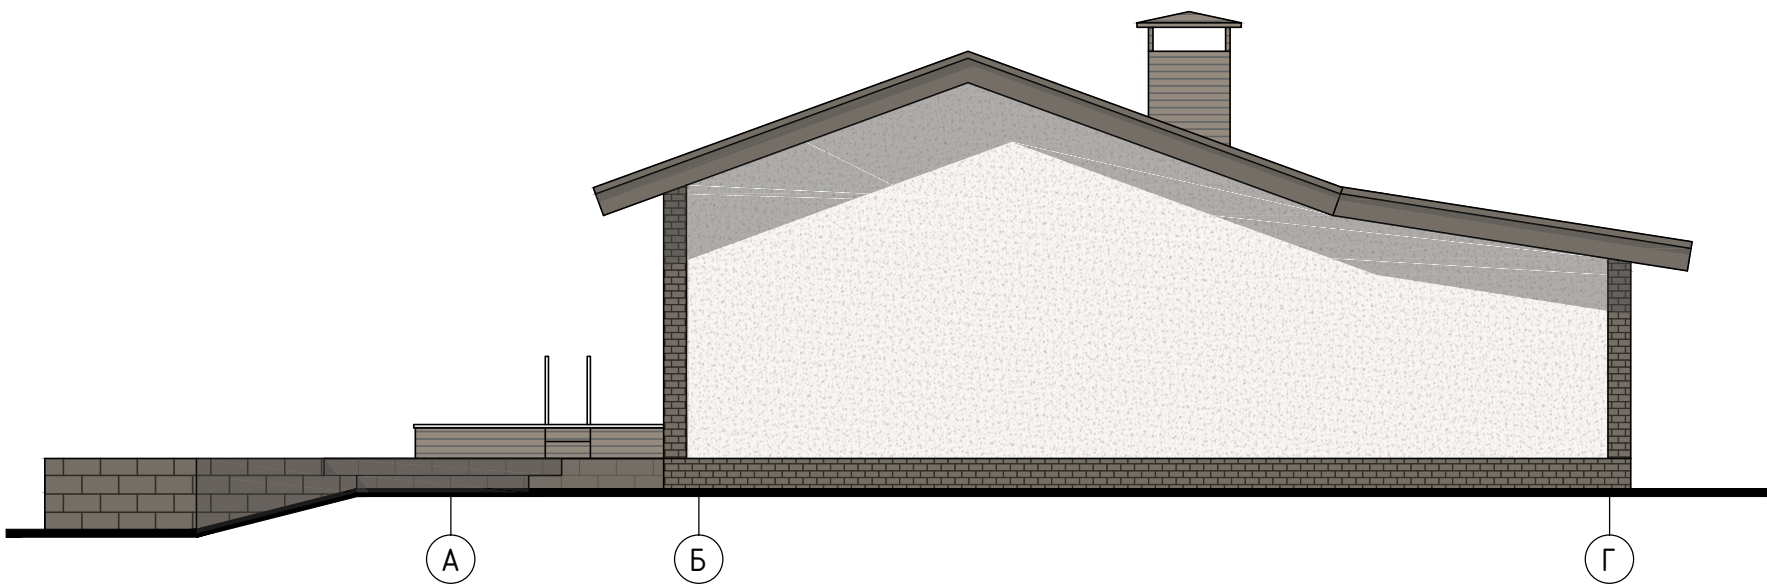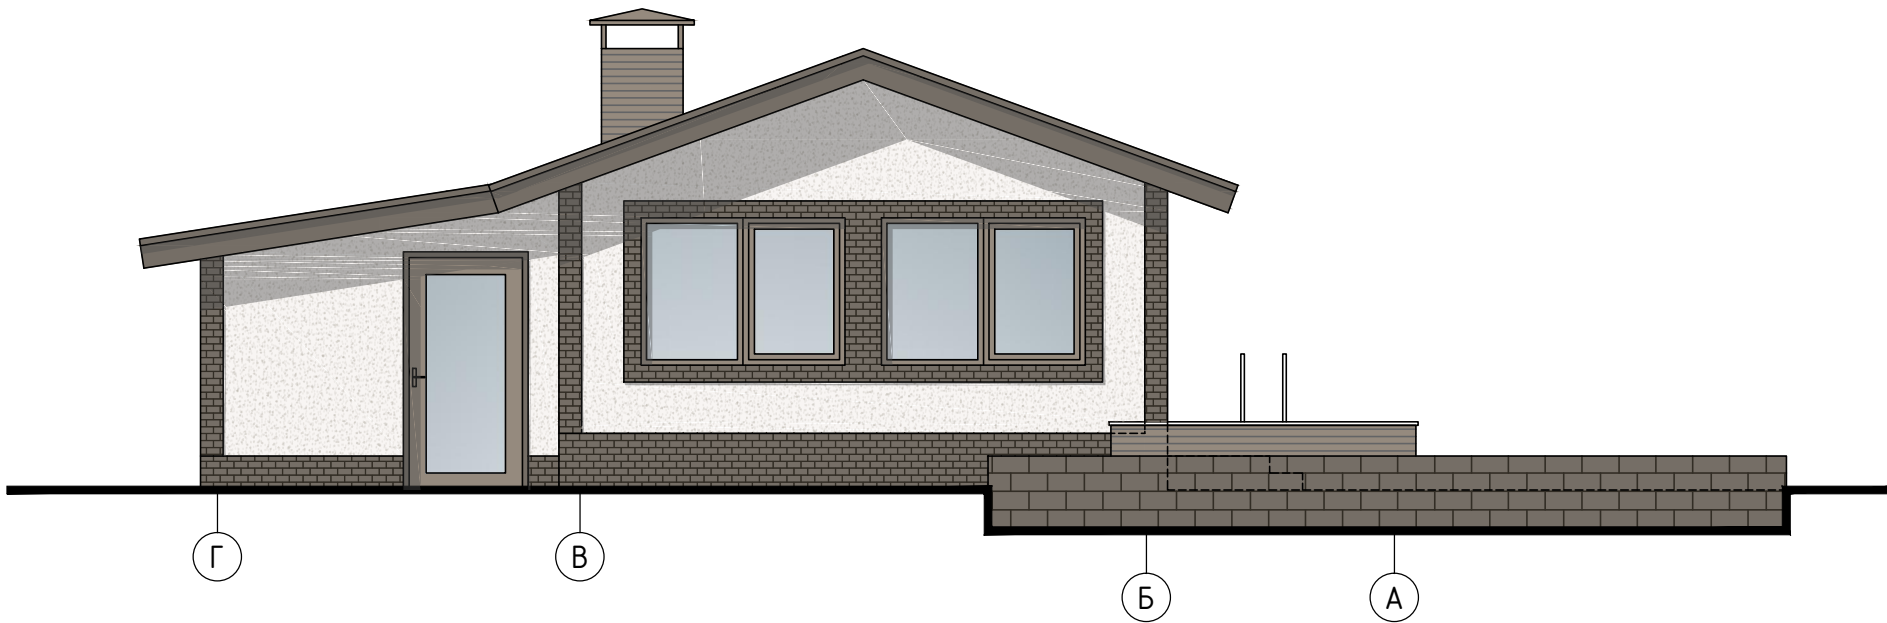

ВЕДОМОСТЬ ОТДЕЛКИ ФАСАДОВ

Инв. № подл.	Подпись и дата	Взам. инв. №	Марка поз.	Элемент здания	Цветовой образец	Вид отделки	Примеч.
			1	Стены		Окраска фасадной краской по штукатурке	RAL 1007080
			2	Декоративные элементы стен, терраса, бассейн		Деревянные панели	
			3	Цоколь, терраса, декоративн. элементы		Фасадный камень	RAL 0804010
			4	Кровля, парапеты, козырьки		Гибкая битумная черепица	
			5	Облицовка крылец		Мелкоразмерная бетонная плитка	RAL 0804010
			6	Поверхности оконных и дверных блоков		ПВХ профили	RAL 0605005

 						02/Д.18-АР			
						Проект жилого дома			
Изм.	Кол.	Лист	Ндок.	Подпись	Дата	Проект бани с открытым бассейном	Стадия	Лист	Листов
ГИП		Кондратьева			07.18		А	8	
Проверил		Кондратьева			07.18				
Разраб.		Сухорученко			07.18				
						Фасады в осях Г-А, А-Г М1:75 Цветовое решение	ТЕКТОНИКА ПРОЕКТНОЕ БЮРО		
Н. контроль		Шляхтук			07.18				